


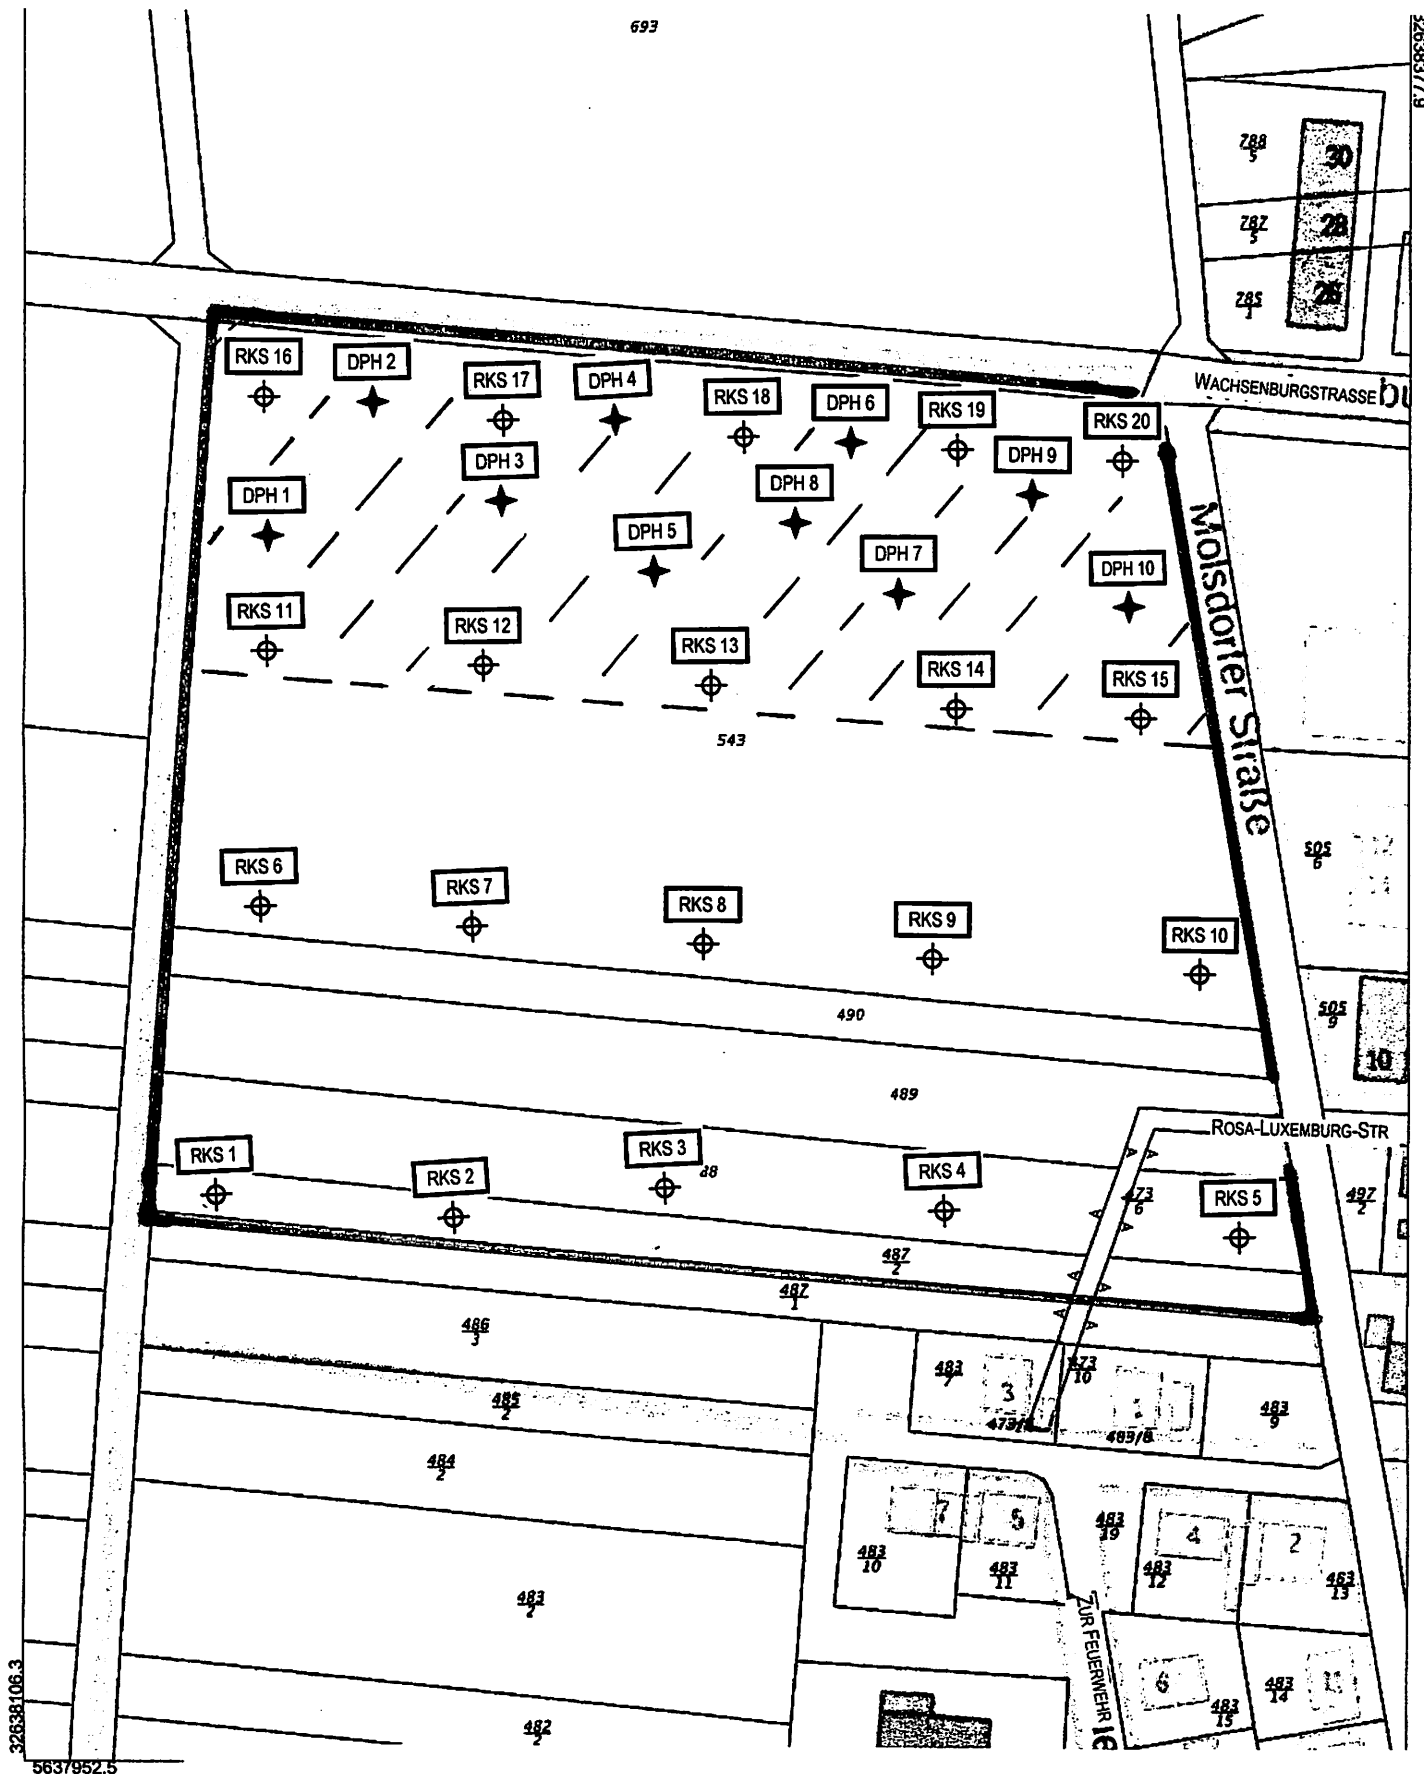

Erschließung Wohngebiet
Ichtershausen, Molsdorfer Straße II
Aufschlussplan
 Anlage 1, Blatt 1

Erfurt, 16. Januar 2019



BAUGRUND ERFURT

Ingenieurbüro für Baugrund Erfurt GbR
Hermann - Milbredt - Rudolph

Projekt: Erschließung Wohngebiet Molsdorfer
Straße II in Ichtershausen


Auftraggeber: Amt Wachsenburg

Anlage 2


Datum: 16.01.2019

Bearb.: HaH

Zeichnerische Darstellung von Bohrprofilen nach DIN 4023

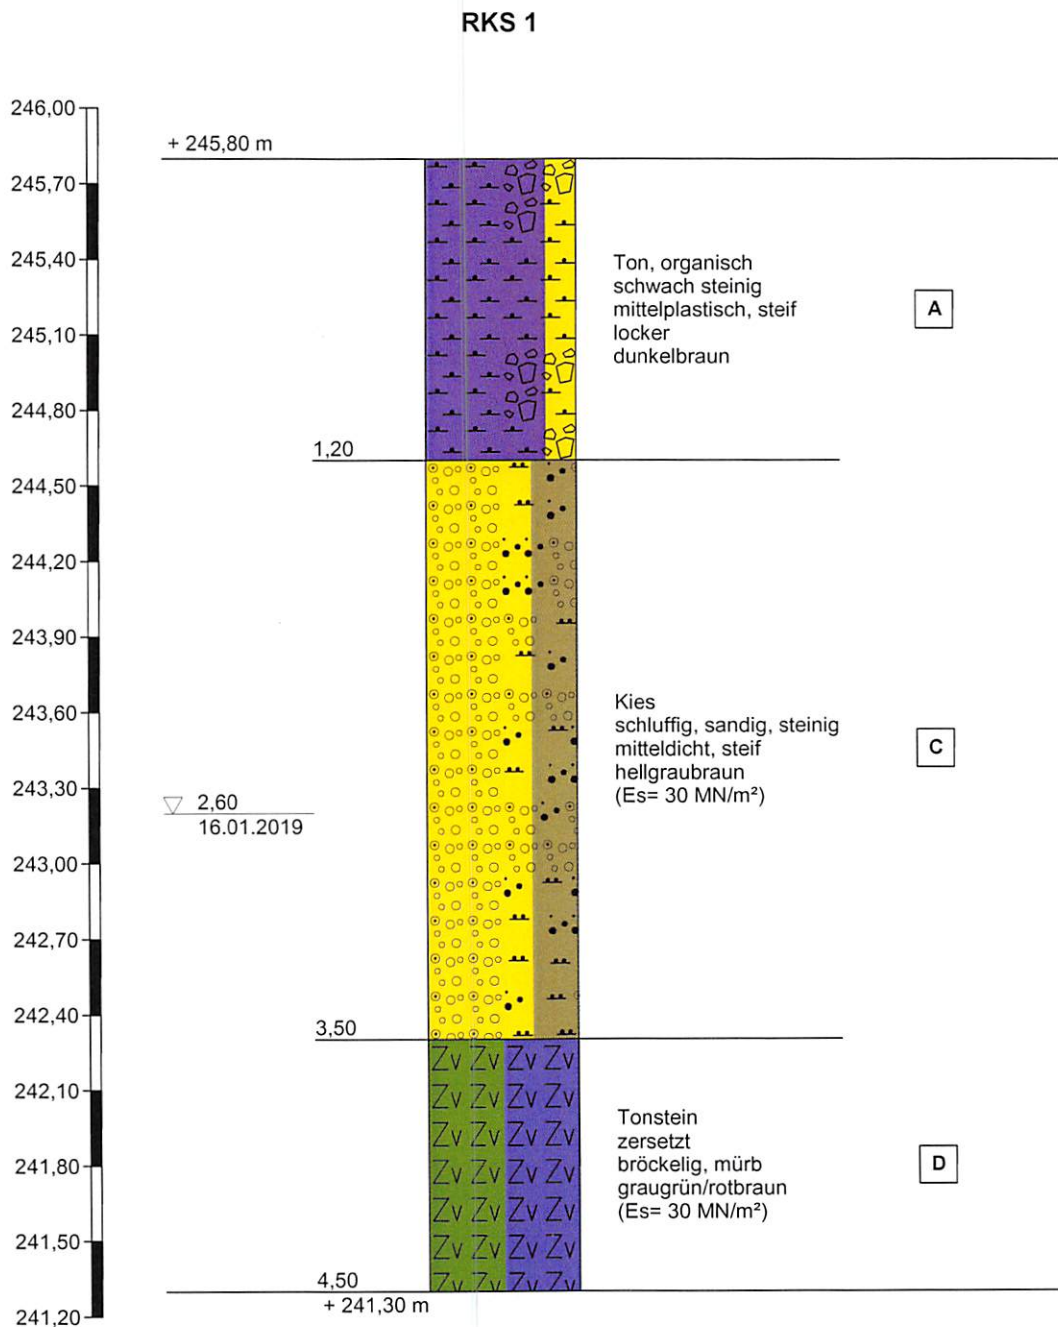

Höhenmaßstab 1:30

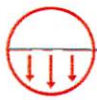

BAUGRUND ERFURT

Ingenieurbüro für Baugrund Erfurt GbR
Hermann - Milbredt - Rudolph

Projekt: Erschließung Wohngebiet Molsdorfer
Straße II in Ichtershausen


Auftraggeber: Amt Wachsenburg

Anlage 2

Datum: 16.01.2019

Bearb.: HaH

Zeichnerische Darstellung von Bohrprofilen nach DIN 4023

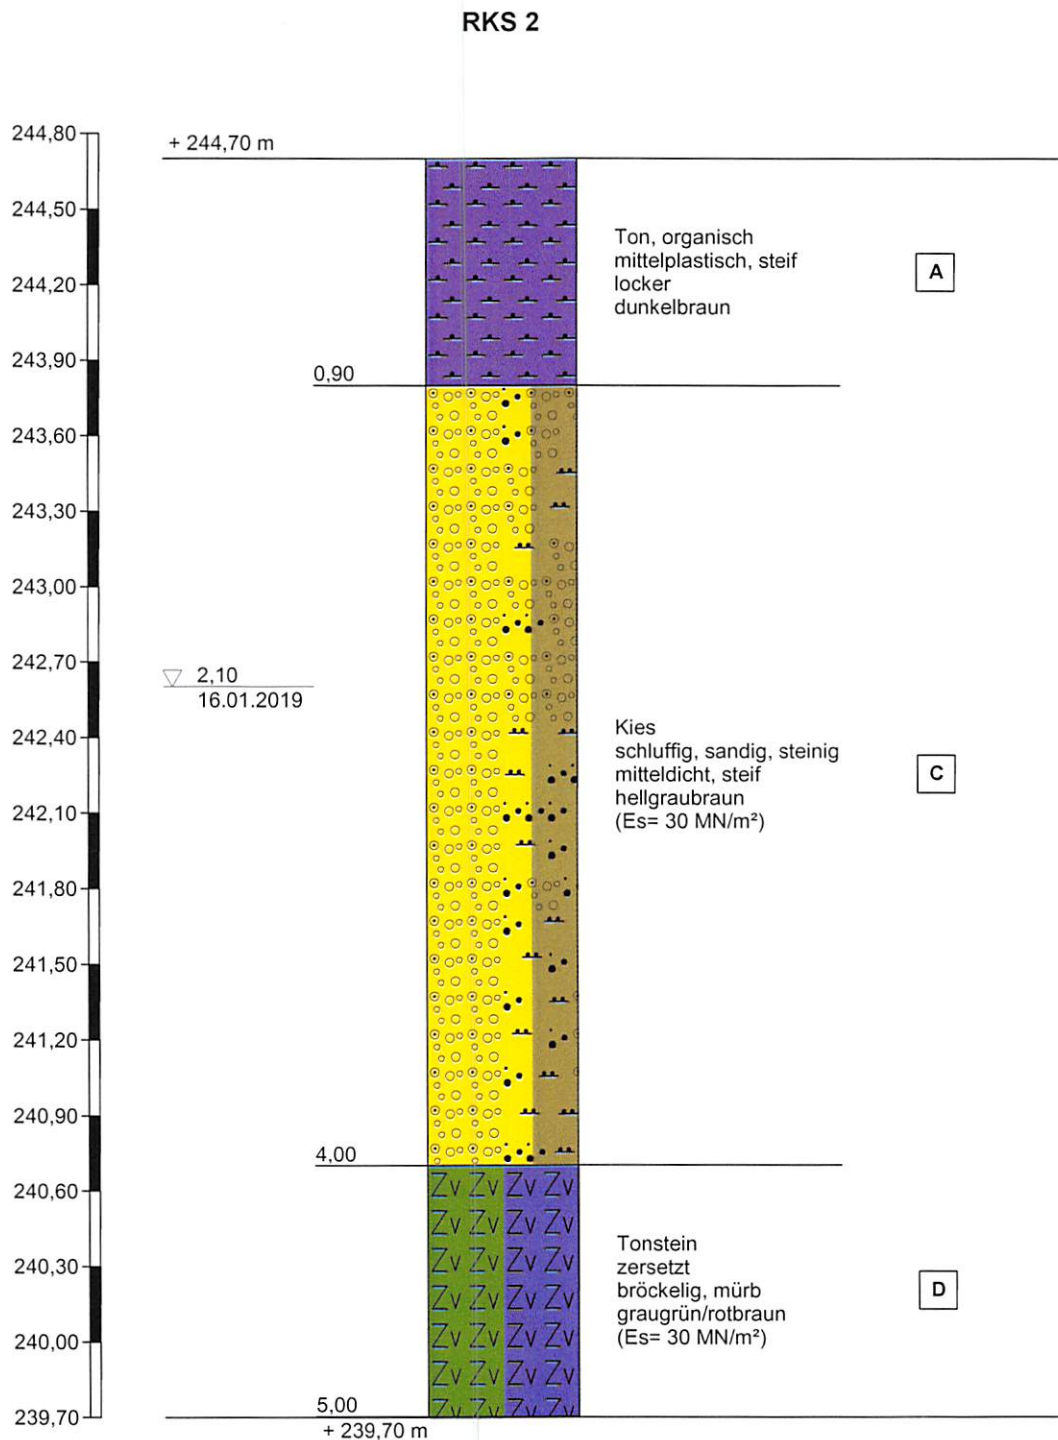

Höhenmaßstab 1:30



BAUGRUND ERFURT

Ingenieurbüro für Baugrund Erfurt GbR
Hermann - Milbredt - Rudolph

Projekt: Erschließung Wohngebiet Molsdorfer
Straße II in Ichtershausen


Anlage 2

Datum: 16.01.2019

Auftraggeber: Amt Wachsenburg

Bearb.: HaH

Zeichnerische Darstellung von Bohrprofilen nach DIN 4023

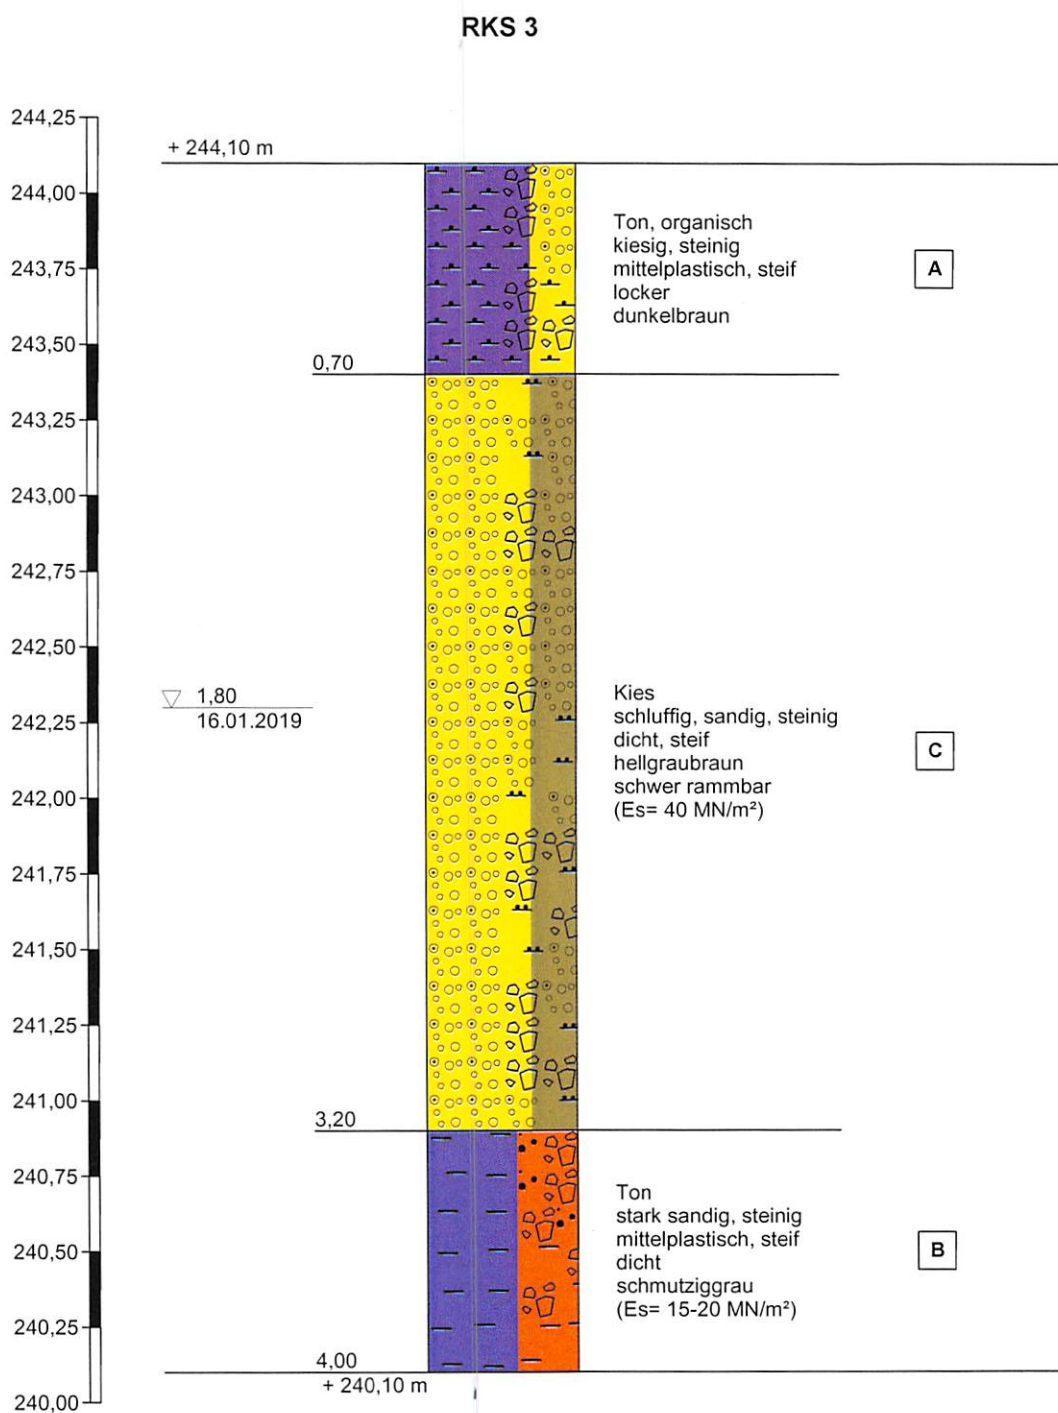

Höhenmaßstab 1:25



BAUGRUND ERFURT

Ingenieurbüro für Baugrund Erfurt GbR
Hermann - Milbredt - Rudolph

Projekt: Erschließung Wohngebiet Molsdorfer
Straße II in Ichtershausen


Auftraggeber: Amt Wachsenburg

Anlage 2

Datum: 16.01.2019

Bearb.: HaH

Zeichnerische Darstellung von Bohrprofilen nach DIN 4023

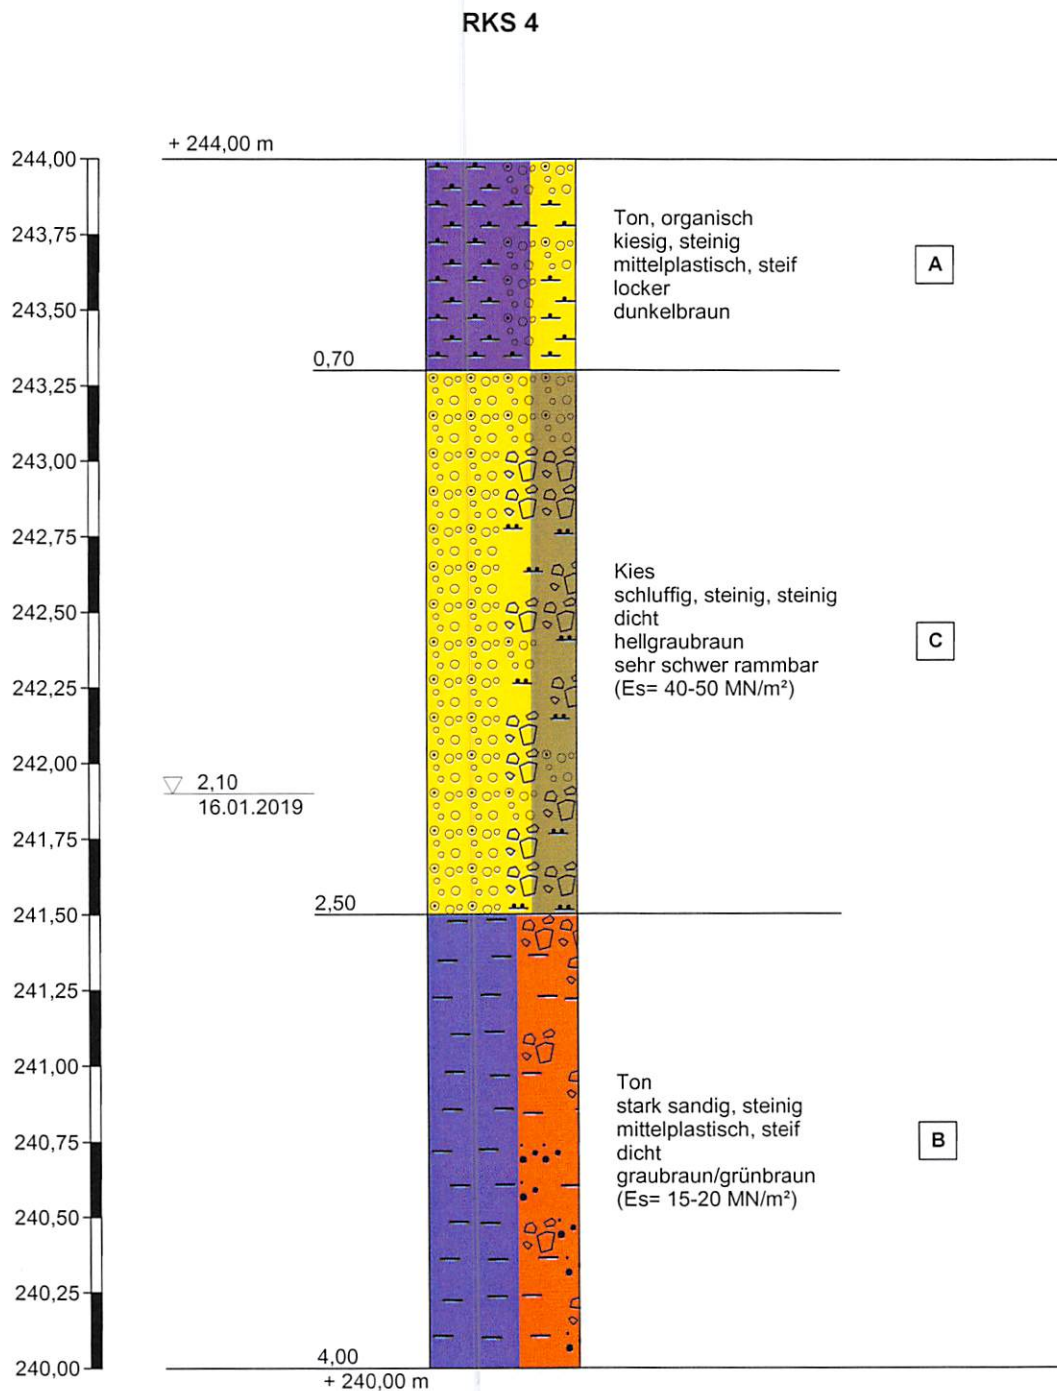

Höhenmaßstab 1:25



BAUGRUND ERFURT

Ingenieurbüro für Baugrund Erfurt GbR
Hersmann - Milbredt - Rudolph

Projekt: Erschließung Wohngebiet Molsdorfer
Straße II in Ichtershausen

Auftraggeber: Amt Wachsenburg


Anlage 2

Datum: 16.01.2019

Bearb.: HaH

Zeichnerische Darstellung von Bohrprofilen nach DIN 4023

RKS 5

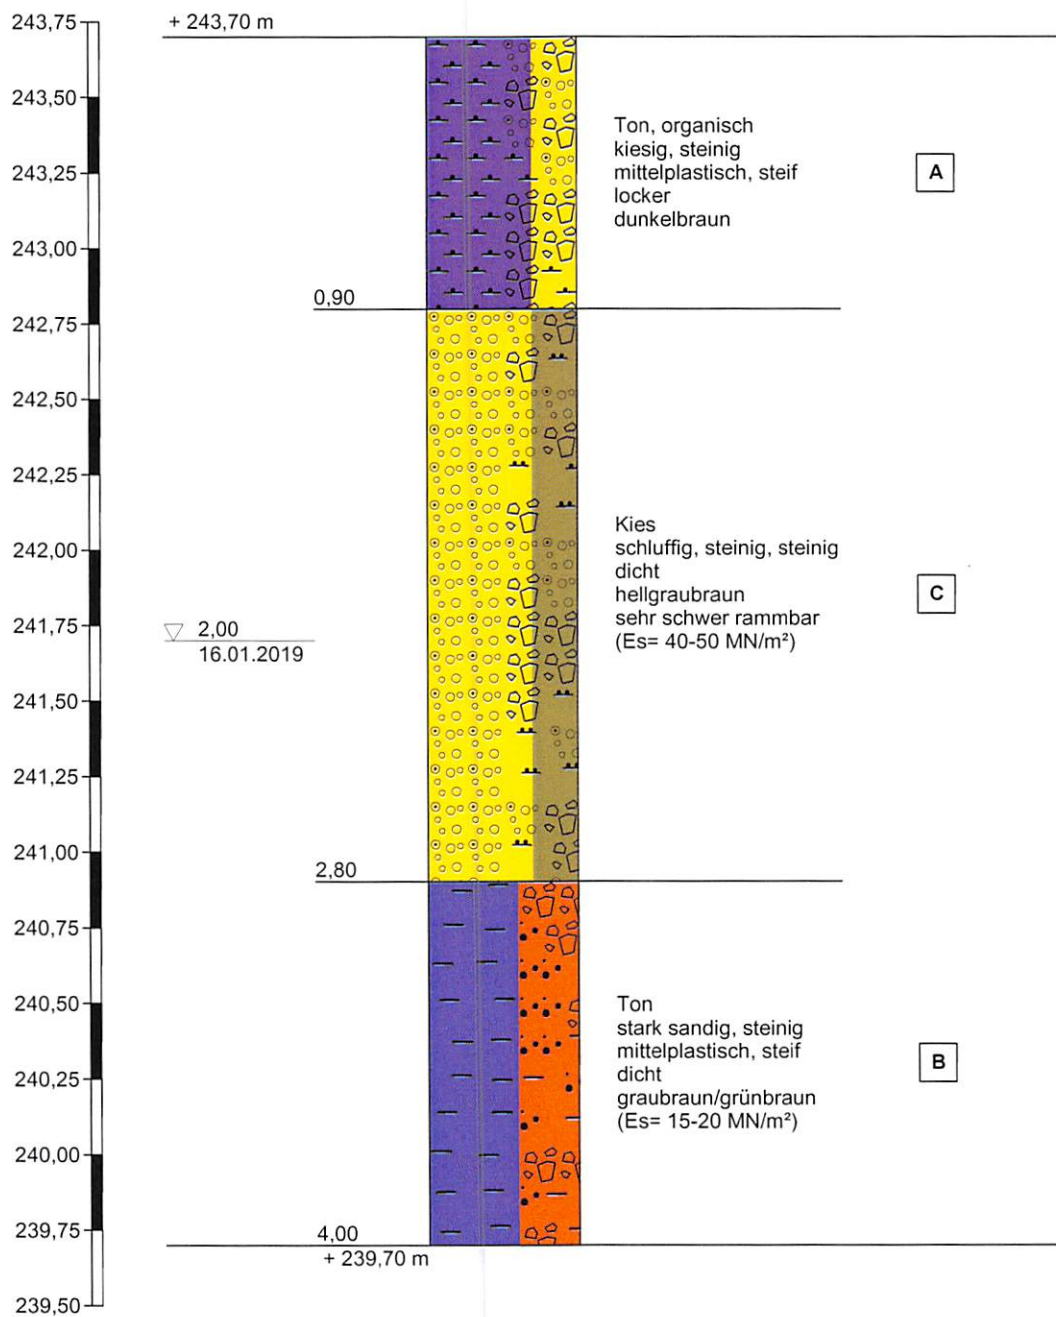

Höhenmaßstab 1:25



BAUGRUND ERFURT

Ingenieurbüro für Baugrund Erfurt GbR
Hersmann - Milbredt - Rudolph

Projekt: Erschließung Wohngebiet Molsdorfer
Straße II in Ichtershausen

Auftraggeber: Amt Wachsenburg


Anlage 2

Datum: 16.01.2019

Bearb.: HaH

Zeichnerische Darstellung von Bohrprofilen nach DIN 4023

RKS 6

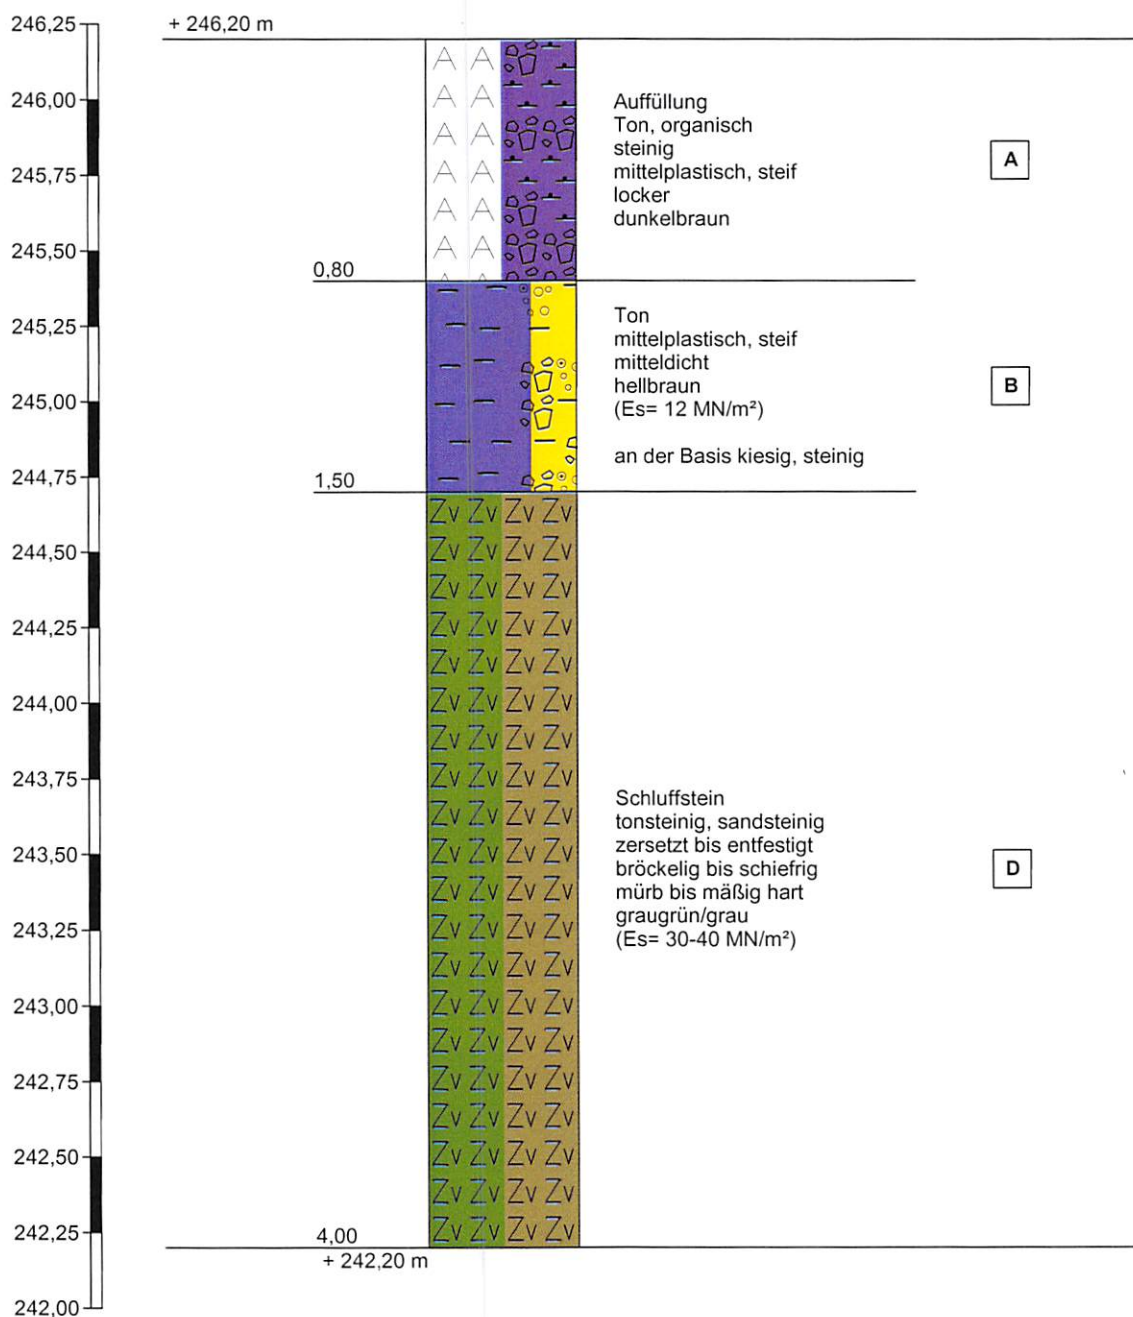

Höhenmaßstab 1:25



BAUGRUND ERFURT

Ingenieurbüro für Baugrund Erfurt GbR
Hermann - Milbredt - Rudolph

Projekt: Erschließung Wohngebiet Molsdorfer
Straße II in Ichtershausen

Auftraggeber: Amt Wachsenburg


Anlage 2

Datum: 16.01.2019

Bearb.: HaH

Zeichnerische Darstellung von Bohrprofilen nach DIN 4023

RKS 7

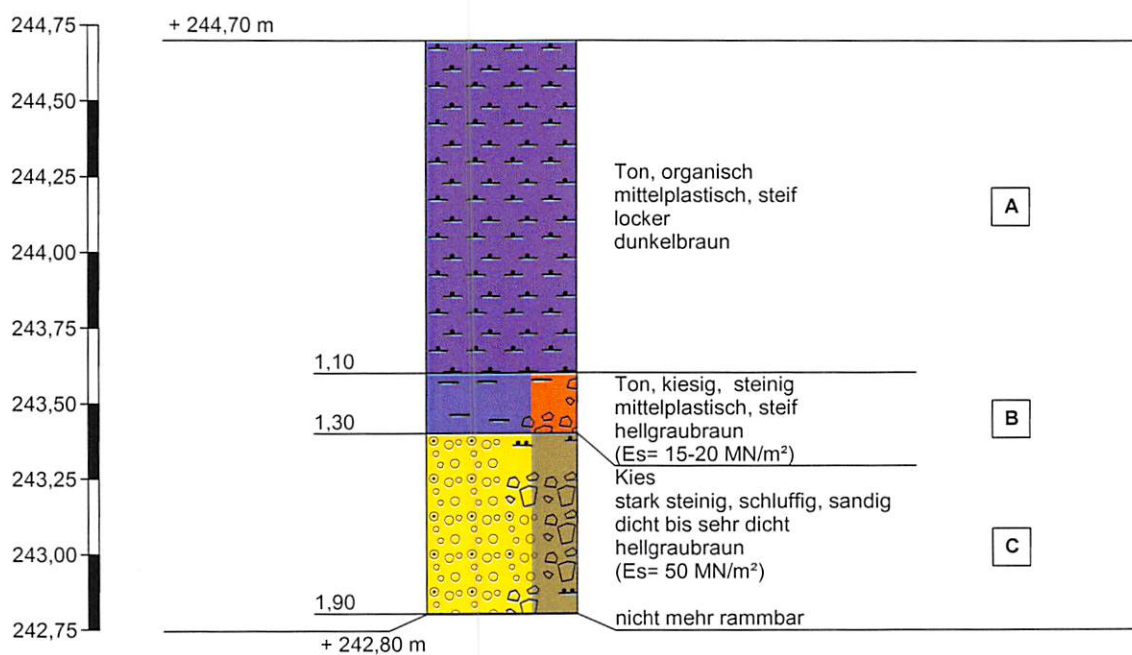

Höhenmaßstab 1:25



BAUGRUND ERFURT

Ingenieurbüro für Baugrund Erfurt GbR
Hermann - Milbredt - Rudolph

Projekt: Erschließung Wohngebiet Molsdorfer
Straße II in Ichtershausen


Auftraggeber: Amt Wachsenburg

Anlage 2

Datum: 16.01.2019

Bearb.: HaH

Zeichnerische Darstellung von Bohrprofilen nach DIN 4023

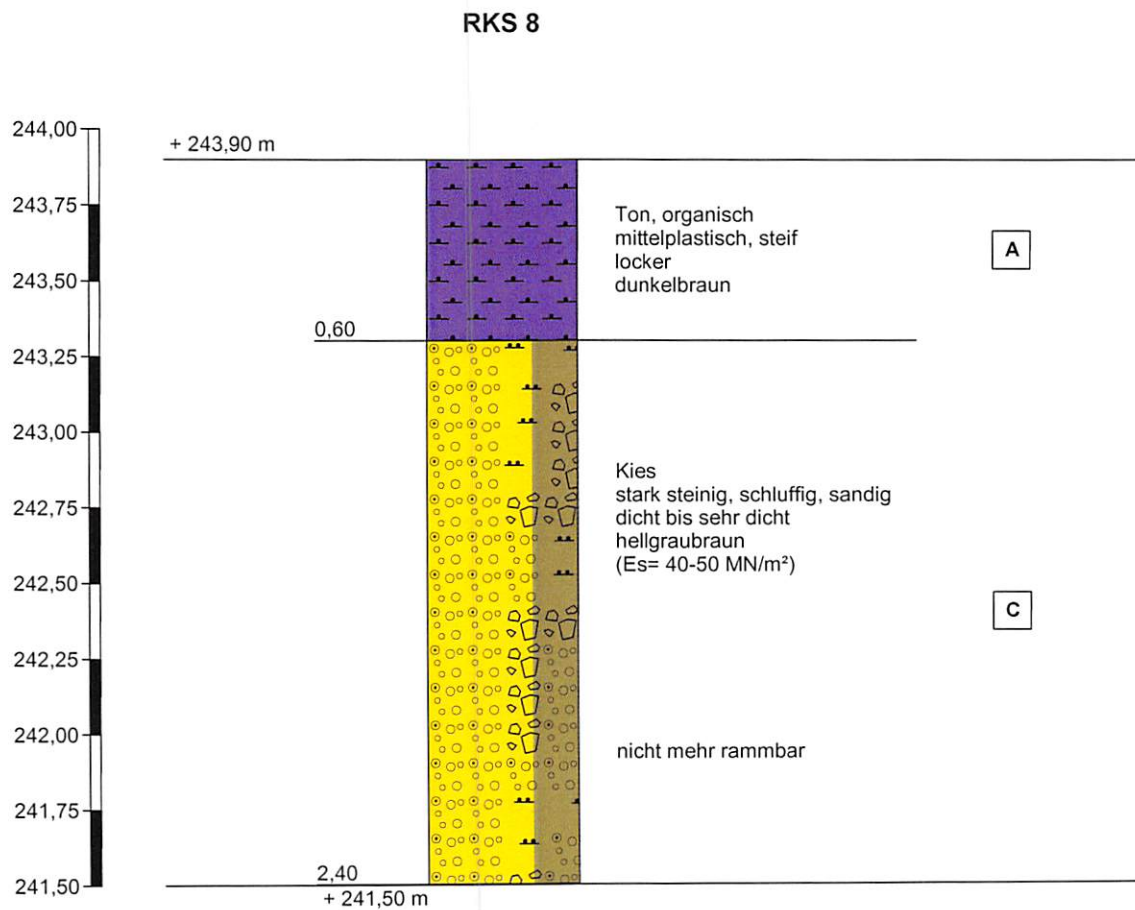

Höhenmaßstab 1:25



BAUGRUND ERFURT

Ingenieurbüro für Baugrund Erfurt GbR
Hermann - Milbredt - Rudolph

Projekt: Erschließung Wohngebiet Molsdorfer
Straße II in Ichtershausen

Anlage 2


Datum: 16.01.2019

Auftraggeber: Amt Wachsenburg

Bearb.: HaH

Zeichnerische Darstellung von Bohrprofilen nach DIN 4023

RKS 9

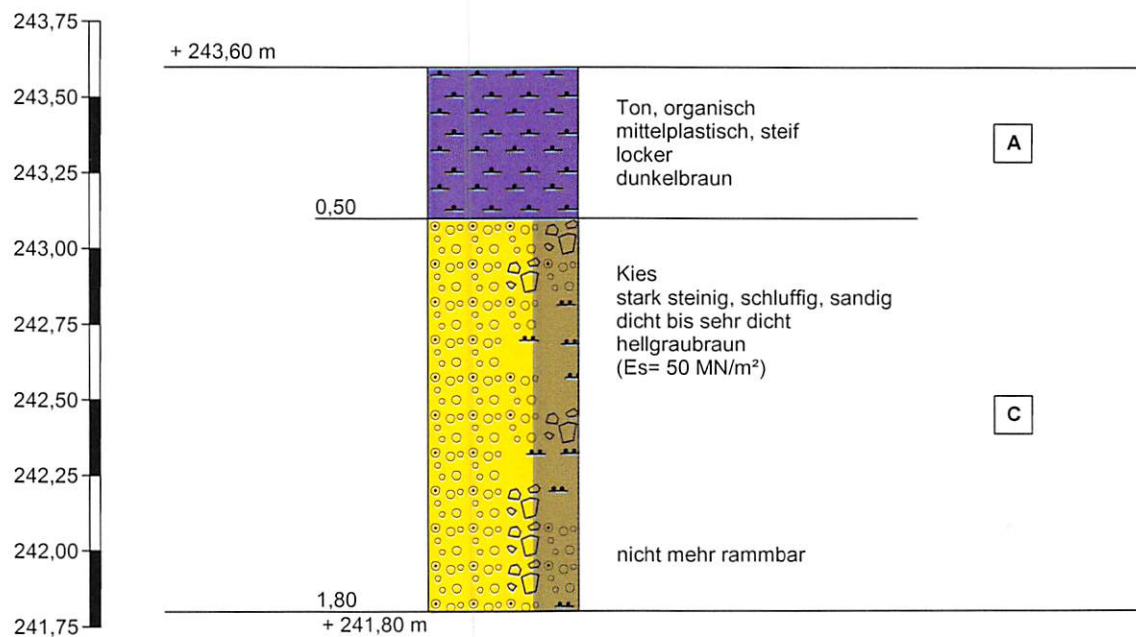

Höhenmaßstab 1:25



BAUGRUND ERFURT

Ingenieurbüro für Baugrund Erfurt GbR
Hermann - Milbredt - Rudolph

Projekt: Erschließung Wohngebiet Molsdorfer
Straße II in Ichtershausen

Auftraggeber: Amt Wachsenburg


Anlage 2

Datum: 16.01.2019


Bearb.: HaH

Zeichnerische Darstellung von Bohrprofilen nach DIN 4023

RKS 10

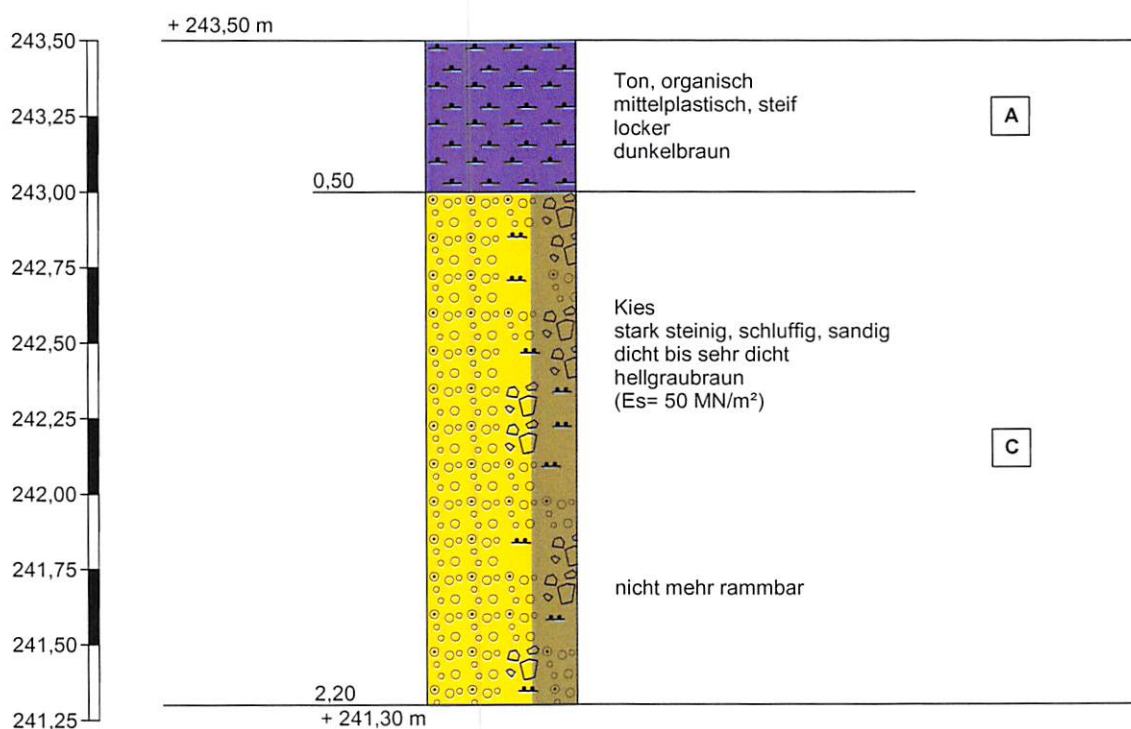

Höhenmaßstab 1:25

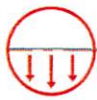

BAUGRUND ERFURT

Ingenieurbüro für Baugrund Erfurt GbR
Hermann - Milbredt - Rudolph

Projekt: Erschließung Wohngebiet Molsdorfer
Straße II in Ichtershausen

Auftraggeber: Amt Wachsenburg


Anlage 2

Datum: 16.01.2019

Bearb.: HaH

Zeichnerische Darstellung von Bohrprofilen nach DIN 4023

RKS 11

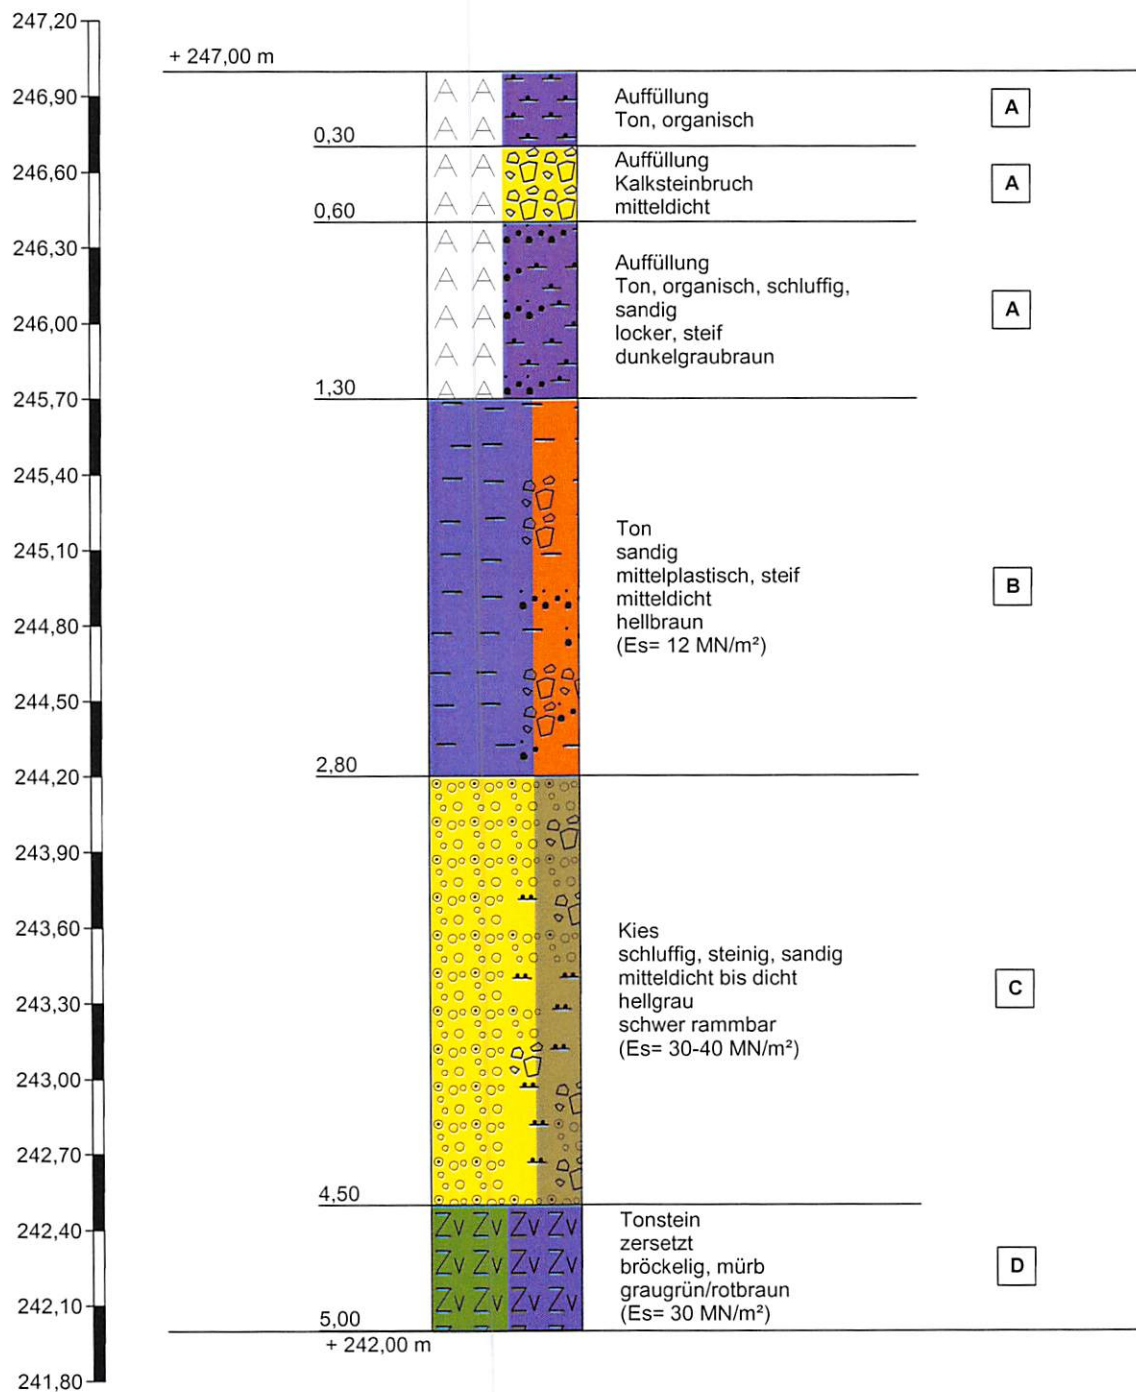

Höhenmaßstab 1:30



BAUGRUND ERFURT

Ingenieurbüro für Baugrund Erfurt GbR
Hermann - Milbredt - Rudolph

Projekt: Erschließung Wohngebiet Molsdorfer
Straße II in Ichtershausen

Auftraggeber: Amt Wachsenburg


Anlage 2

Datum: 16.01.2019

Bearb.: HaH

Zeichnerische Darstellung von Bohrprofilen nach DIN 4023

RKS 12

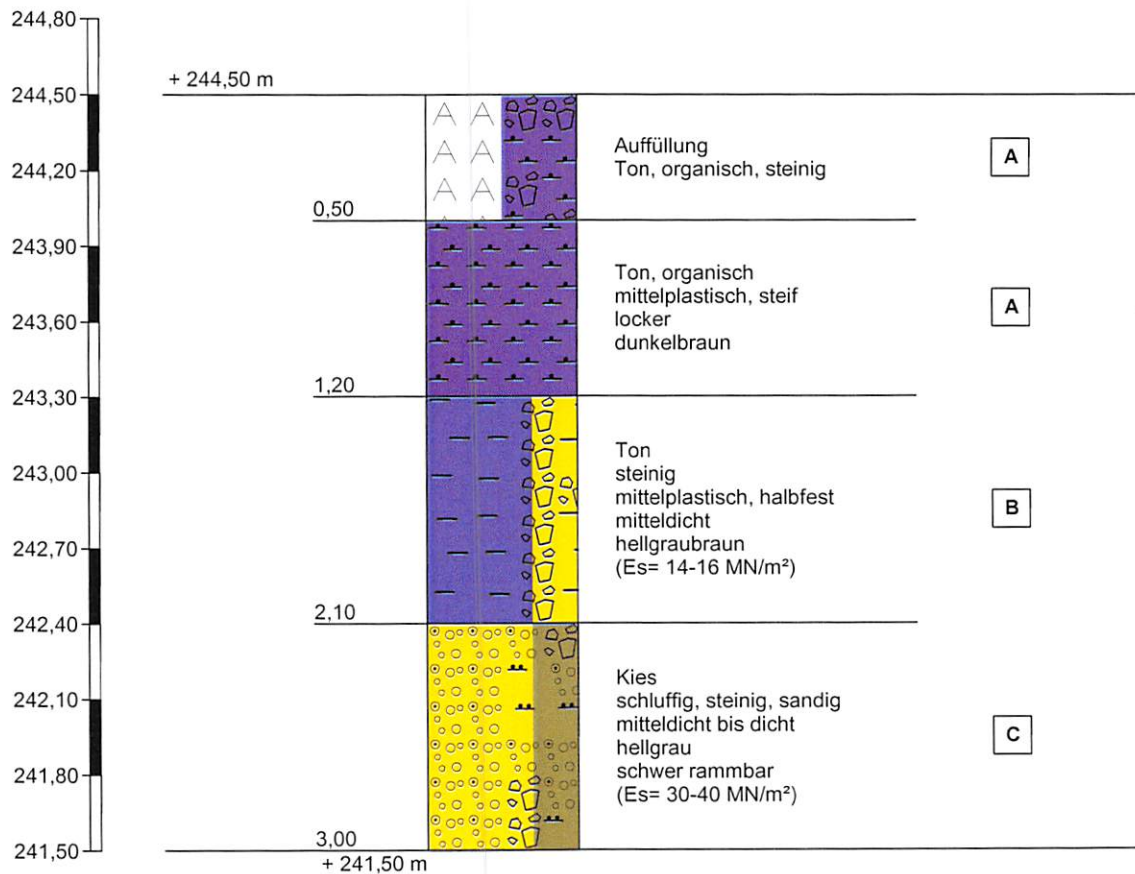

Höhenmaßstab 1:30



BAUGRUND ERFURT

Ingenieurbüro für Baugrund Erfurt GbR
Hermann - Milbredt - Rudolph

Projekt: Erschließung Wohngebiet Molsdorfer
Straße II in Ichtershausen

Auftraggeber: Amt Wachsenburg


Anlage 2

Datum: 16.01.2019

Bearb.: HaH

Zeichnerische Darstellung von Bohrprofilen nach DIN 4023

RKS 13

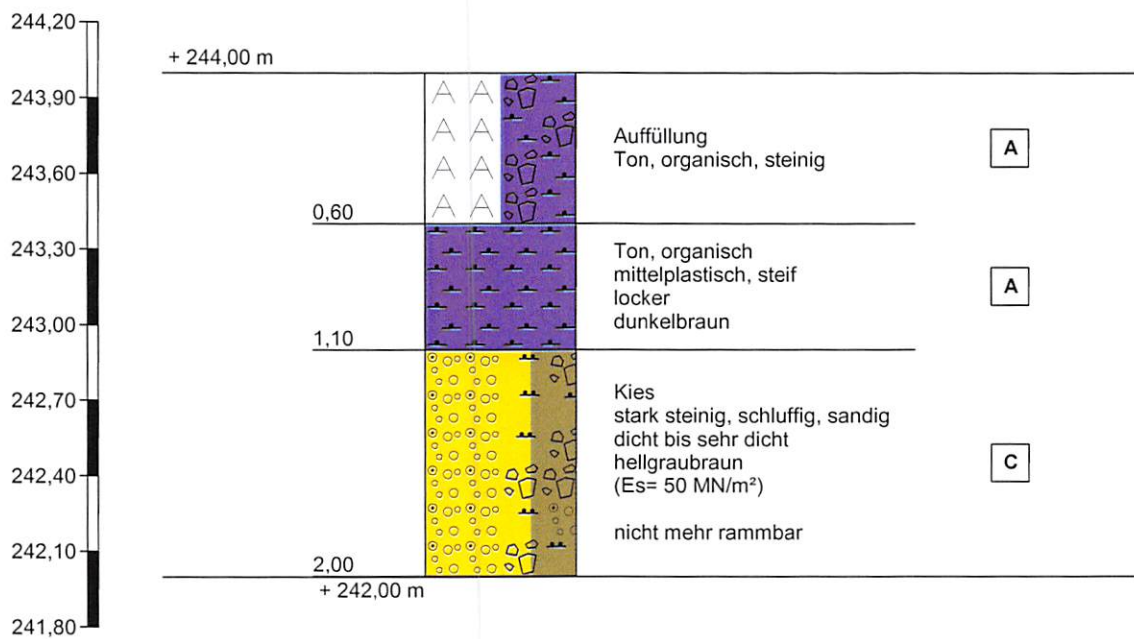

Höhenmaßstab 1:30



BAUGRUND ERFURT

Ingenieurbüro für Baugrund Erfurt GbR
Hermann - Milbredt - Rudolph

Projekt: Erschließung Wohngebiet Molsdorfer
Straße II in Ichtershausen

Auftraggeber: Amt Wachsenburg


Anlage 2

Datum: 16.01.2019

Bearb.: HaH

Zeichnerische Darstellung von Bohrprofilen nach DIN 4023

RKS 14

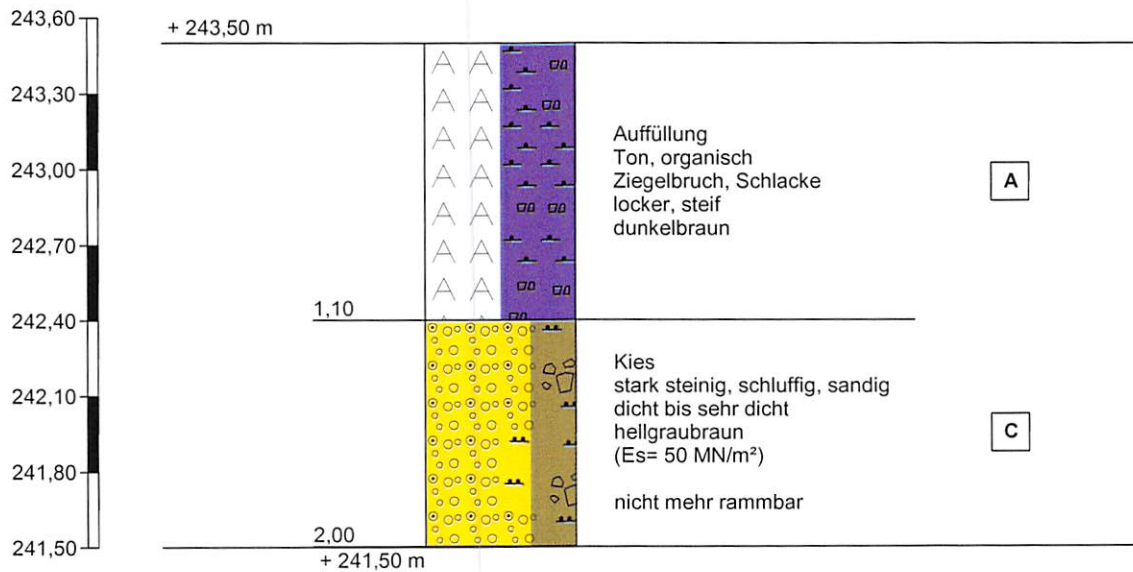

Höhenmaßstab 1:30



BAUGRUND ERFURT

Ingenieurbüro für Baugrund Erfurt GbR
Hermann - Milbredt - Rudolph

Projekt: Erschließung Wohngebiet Molsdorfer
Straße II in Ichtershausen

Auftraggeber: Amt Wachsenburg


Anlage 2

Datum: 16.01.2019

Bearb.: HaH

Zeichnerische Darstellung von Bohrprofilen nach DIN 4023

RKS 15

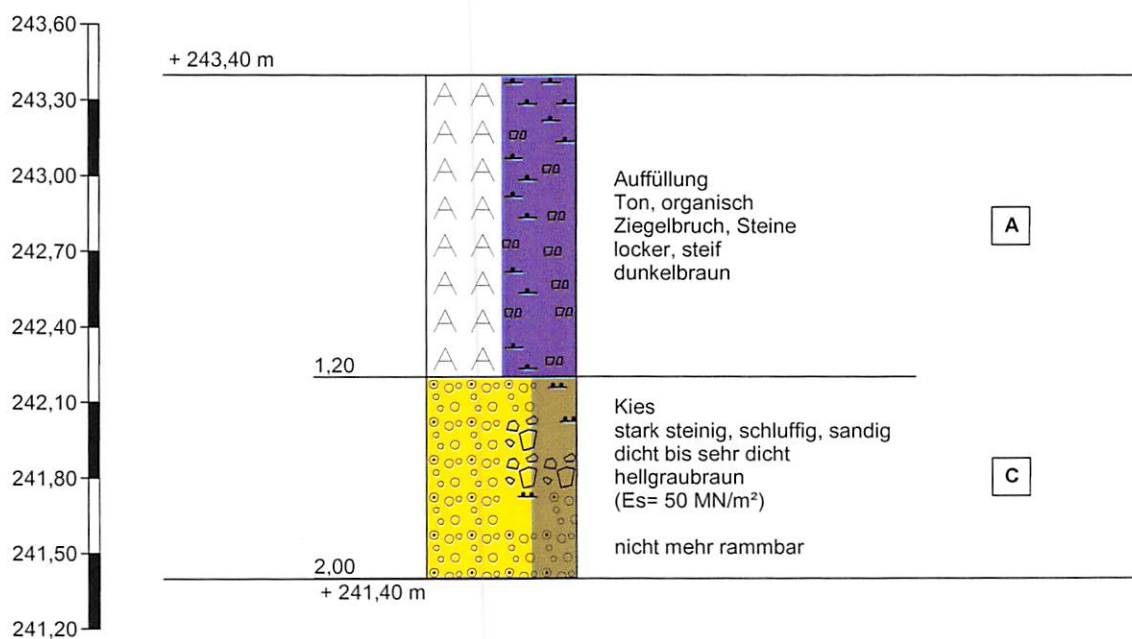

Höhenmaßstab 1:30



BAUGRUND ERFURT

Ingenieurbüro für Baugrund Erfurt GbR
Hermann - Milbredt - Rudolph

Projekt: Erschließung Wohngebiet Molsdorfer
Straße II in Ichtershausen


Auftraggeber: Amt Wachsenburg

Anlage 2

Datum: 16.01.2019

Bearb.: HaH

Zeichnerische Darstellung von Bohrprofilen nach DIN 4023

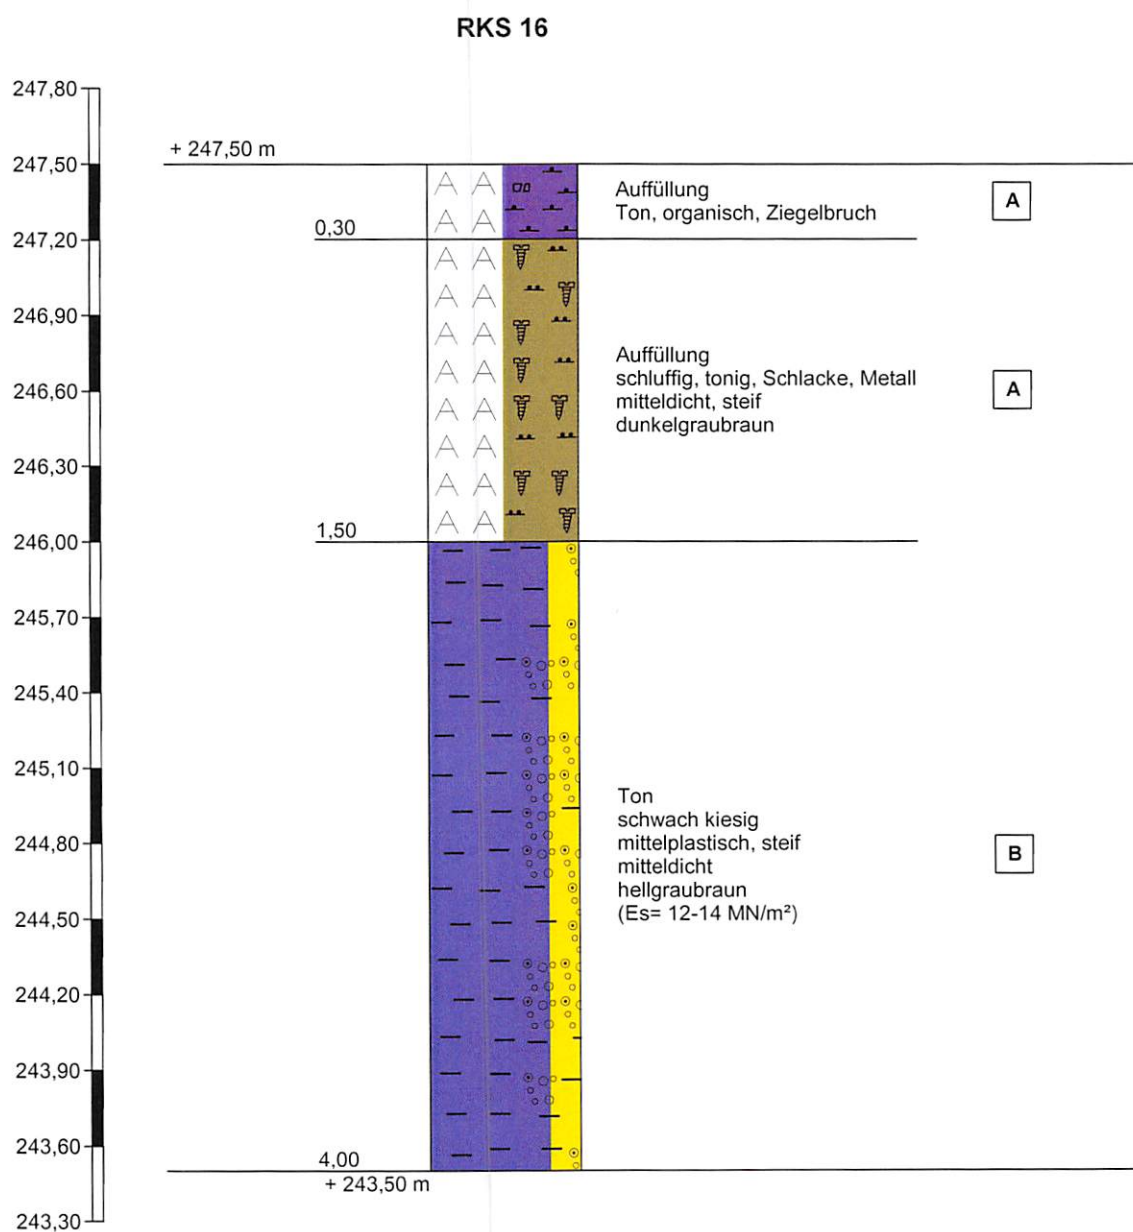

Höhenmaßstab 1:30



BAUGRUND ERFURT

Ingenieurbüro für Baugrund Erfurt GbR
Hermann - Milbredt - Rudolph

Projekt: Erschließung Wohngebiet Molsdorfer
Straße II in Ichtershausen

Auftraggeber: Amt Wachsenburg


Anlage 2

Datum: 16.01.2019

Bearb.: HaH

Zeichnerische Darstellung von Bohrprofilen nach DIN 4023

RKS 17

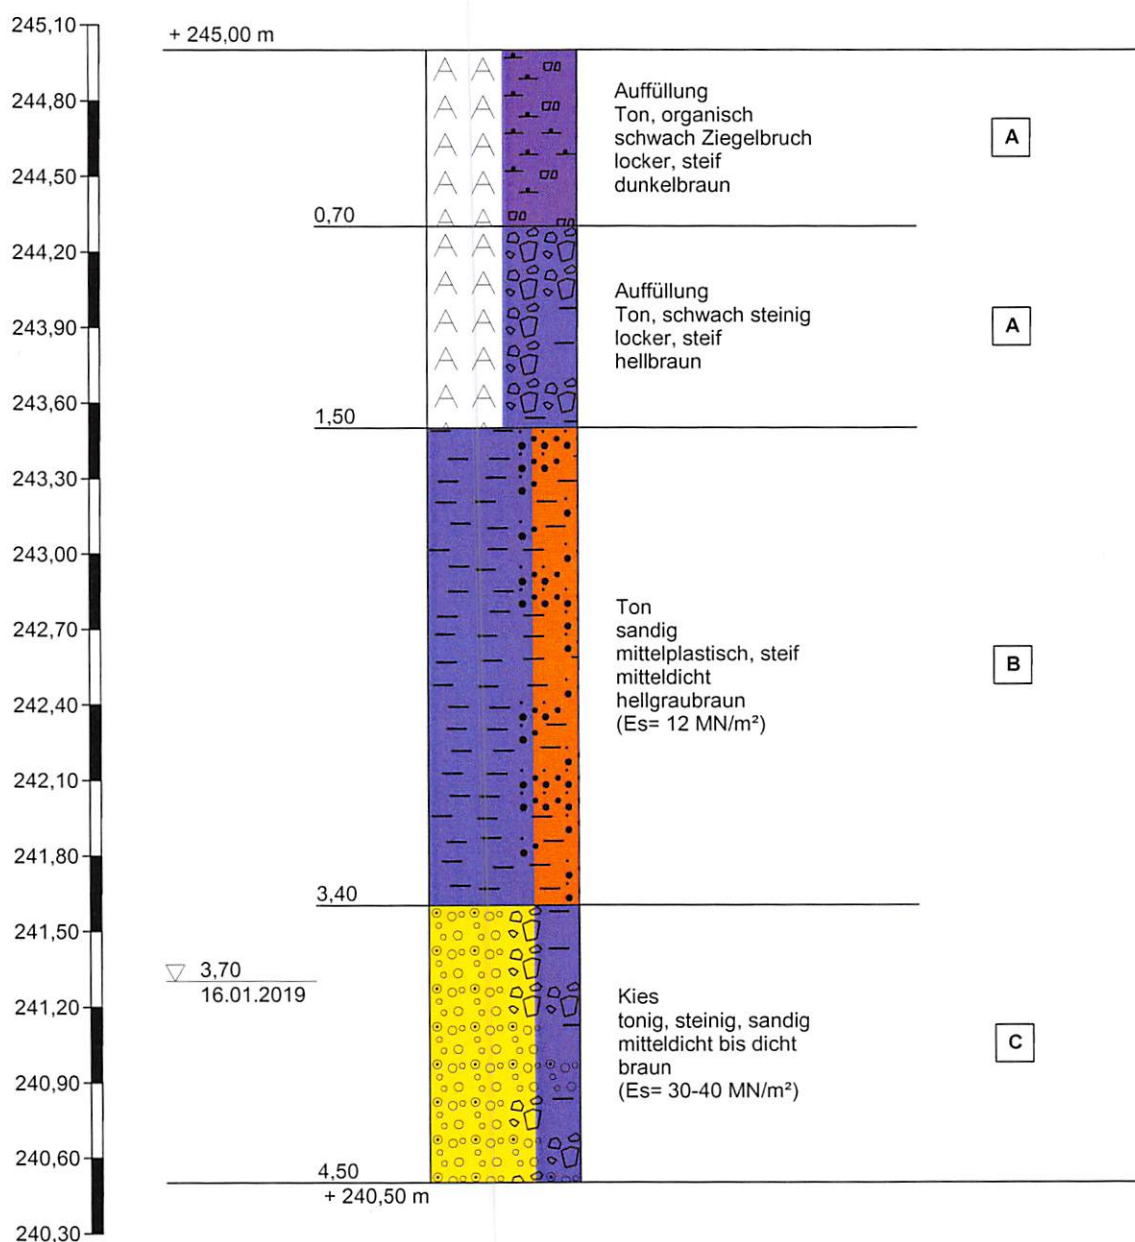

Höhenmaßstab 1:30



BAUGRUND ERFURT

Ingenieurbüro für Baugrund Erfurt GbR
Hermann - Milbredt - Rudolph

Projekt: Erschließung Wohngebiet Molsdorfer
Straße II in Ichtershausen

Auftraggeber: Amt Wachsenburg


Anlage 2

Datum: 16.01.2019

Bearb.: HaH

Zeichnerische Darstellung von Bohrprofilen nach DIN 4023

RKS 18

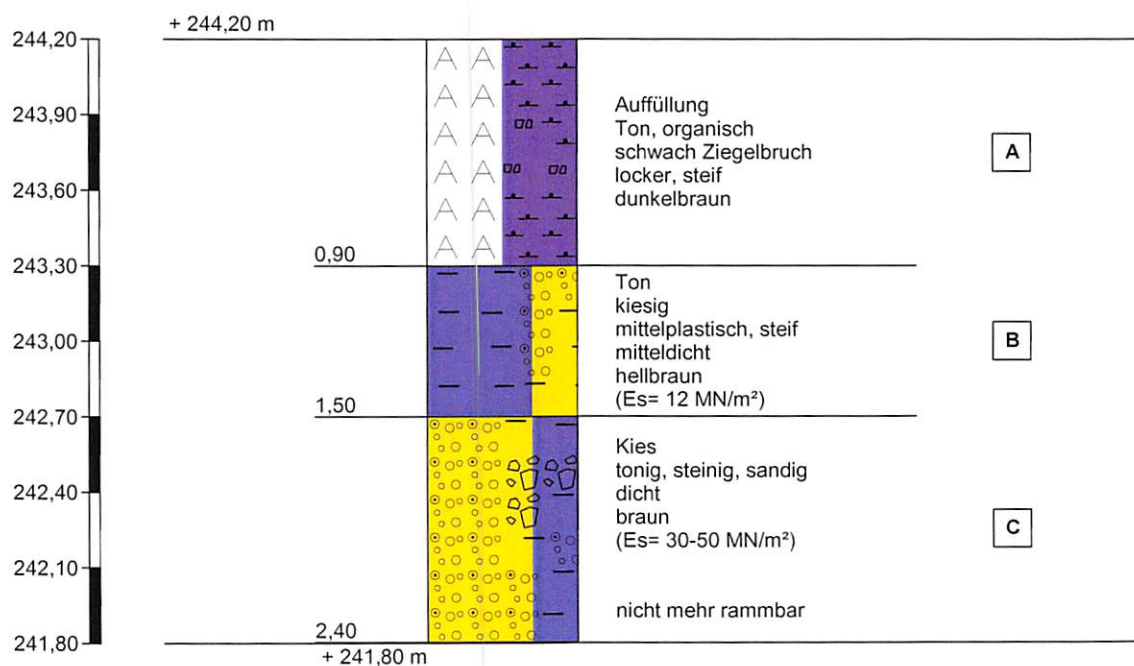

Höhenmaßstab 1:30



BAUGRUND ERFURT

Ingenieurbüro für Baugrund Erfurt GbR
Hersmann - Milbredt - Rudolph

Projekt: Erschließung Wohngebiet Molsdorfer
Straße II in Ichtershausen

Auftraggeber: Amt Wachsenburg


Anlage 2

Datum: 16.01.2019

Bearb.: HaH

Zeichnerische Darstellung von Bohrprofilen nach DIN 4023

RKS 19

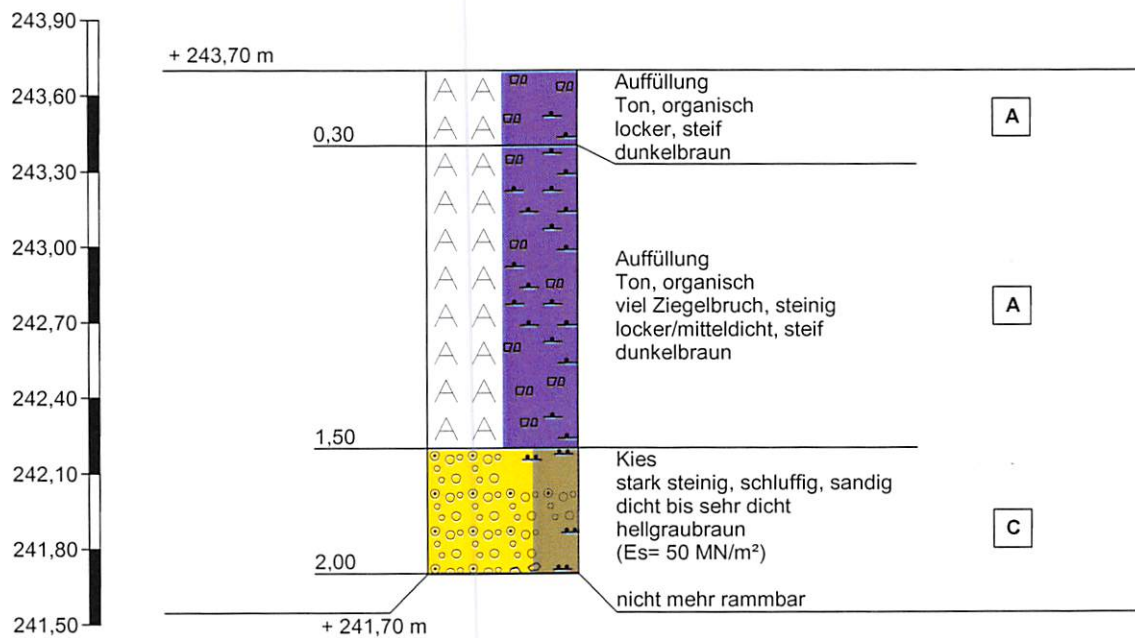

Höhenmaßstab 1:30



BAUGRUND ERFURT

Ingenieurbüro für Baugrund Erfurt GbR
Hermann - Milbredt - Rudolph

Projekt: Erschließung Wohngebiet Molsdorfer
Straße II in Ichtershausen


Auftraggeber: Amt Wachsenburg

Anlage 2

Datum: 16.01.2019

Bearb.: HaH

Zeichnerische Darstellung von Bohrprofilen nach DIN 4023

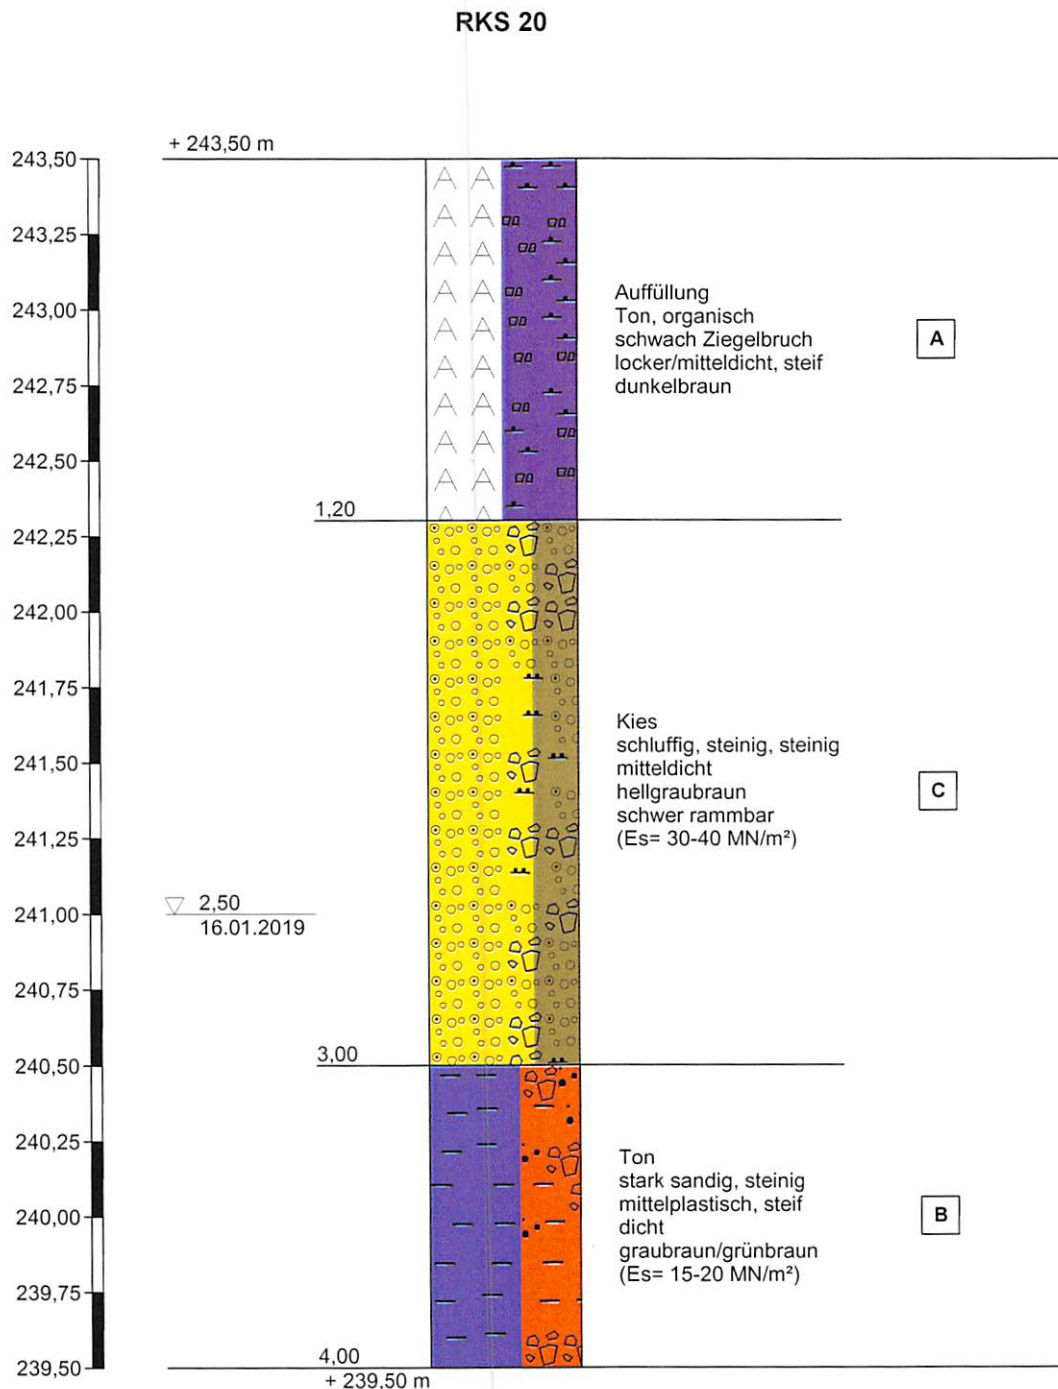

Höhenmaßstab 1:25



BAUGRUND ERFURT

Ingenieurbüro für Baugrund Erfurt GbR
Hermann - Milbredt - Rudolph

Projekt: Erschließung Wohngebiet Molsdorfer
Straße II in Ichtershausen

Auftraggeber: Amt Wachsenburg


Anlage 2

Datum: 16.01.2019

Bearb.: HaH

Zeichnerische Darstellung von Bohrprofilen nach DIN 4023

DPH 1

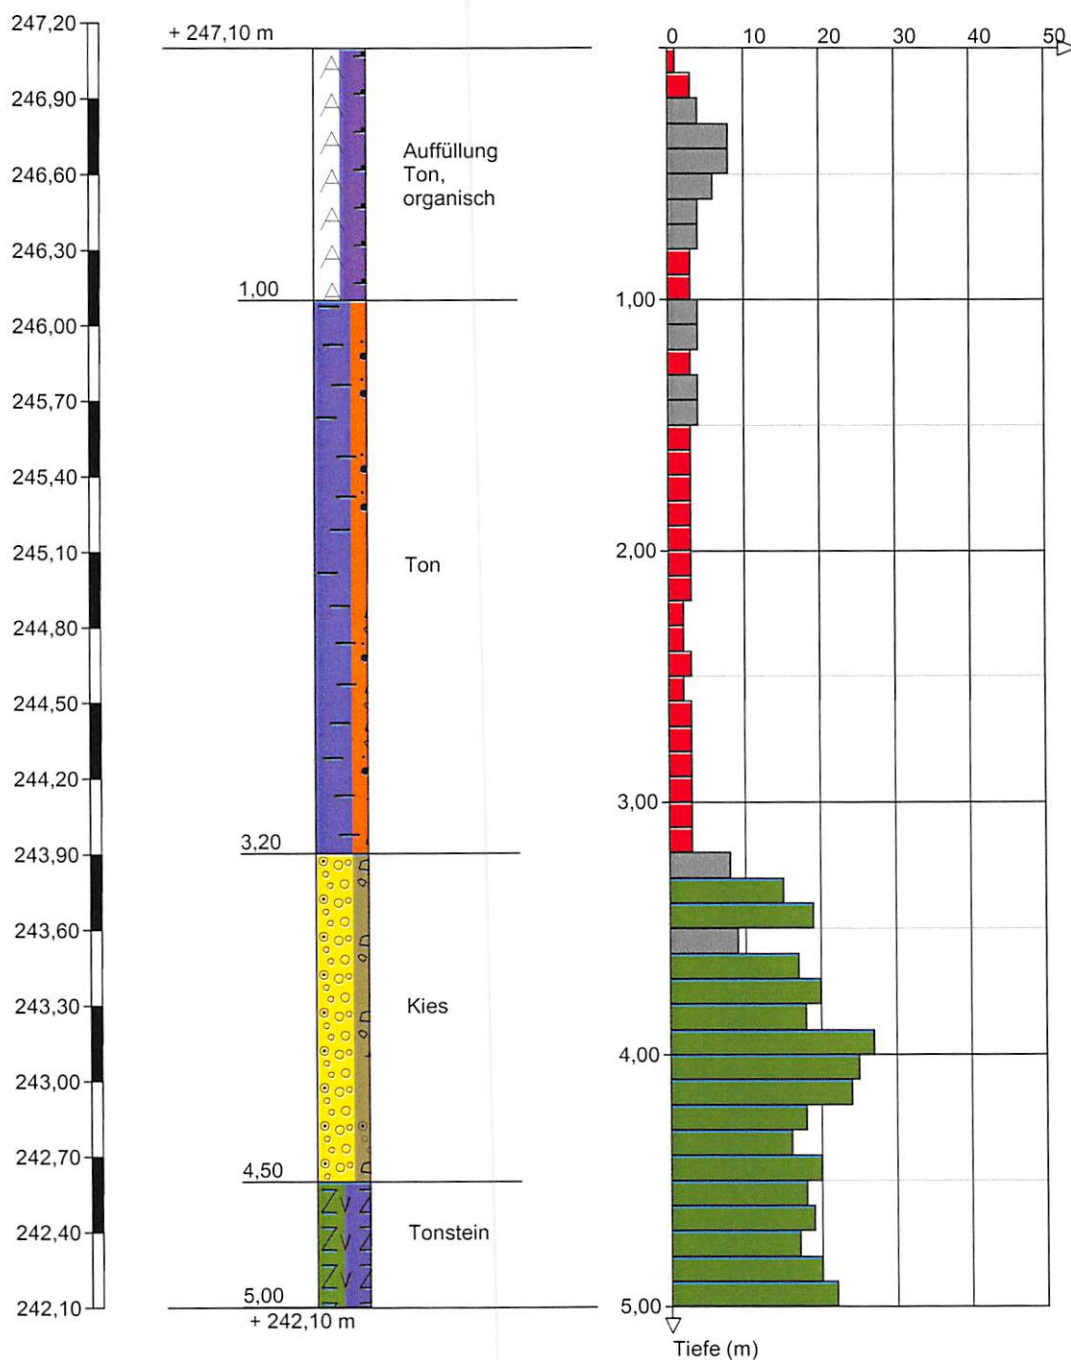

Höhenmaßstab 1:30



BAUGRUND ERFURT

Ingenieurbüro für Baugrund Erfurt GbR
Hermann - Milbredt - Rudolph

Projekt: Erschließung Wohngebiet Molsdorfer
Straße II in Ichtershausen

Auftraggeber: Amt Wachsenburg


Anlage 2

Datum: 16.01.2019

Bearb.: HaH

Zeichnerische Darstellung von Bohrprofilen nach DIN 4023

DPH 2

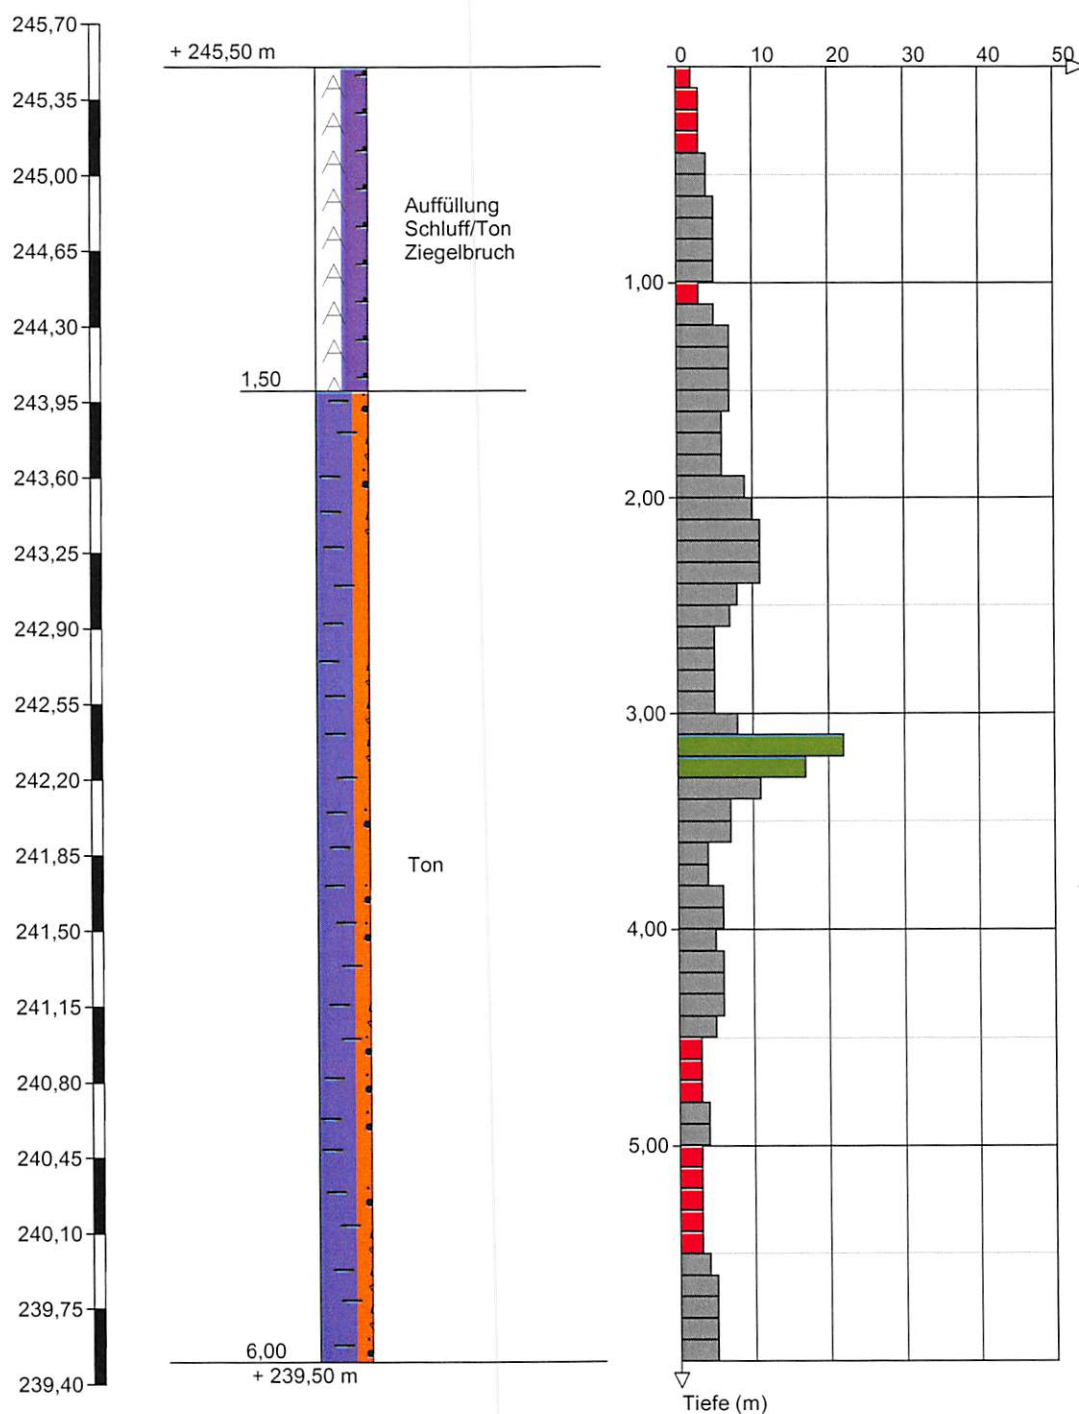

Höhenmaßstab 1:35



BAUGRUND ERFURT

Ingenieurbüro für Baugrund Erfurt GbR
Hermann - Milbredt - Rudolph

Projekt: Erschließung Wohngebiet Molsdorfer
Straße II in Ichtershausen

Auftraggeber: Amt Wachsenburg


Anlage 2

Datum: 16.01.2019

Bearb.: HaH

Zeichnerische Darstellung von Bohrprofilen nach DIN 4023

DPH 3

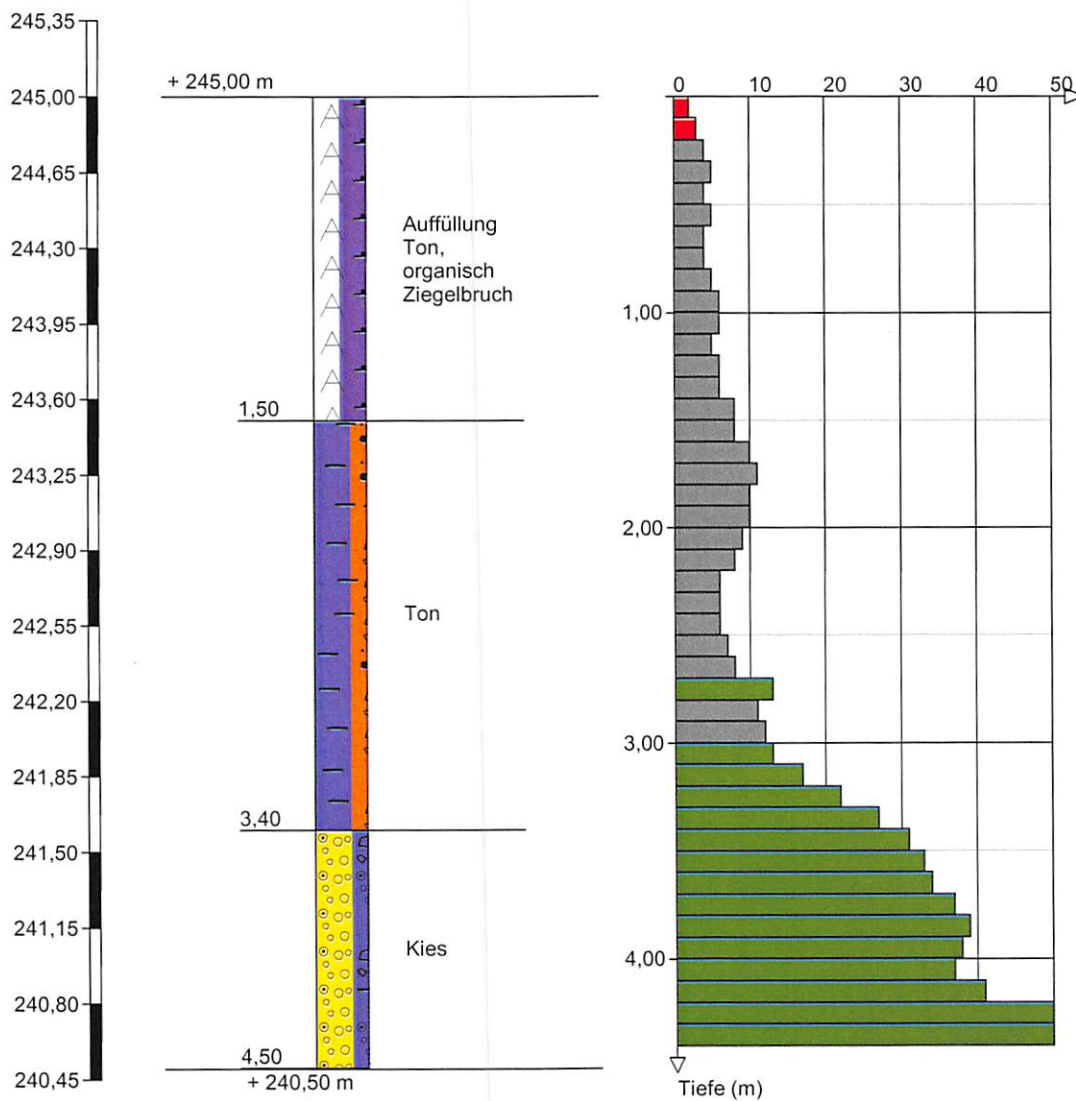

Höhenmaßstab 1:35



BAUGRUND ERFURT

Ingenieurbüro für Baugrund Erfurt GbR
Hermann - Milbredt - Rudolph

Projekt: Erschließung Wohngebiet Molsdorfer
Straße II in Ichtershausen

Auftraggeber: Amt Wachsenburg


Anlage 2

Datum: 16.01.2019

Bearb.: HaH

Zeichnerische Darstellung von Bohrprofilen nach DIN 4023

DPH 4

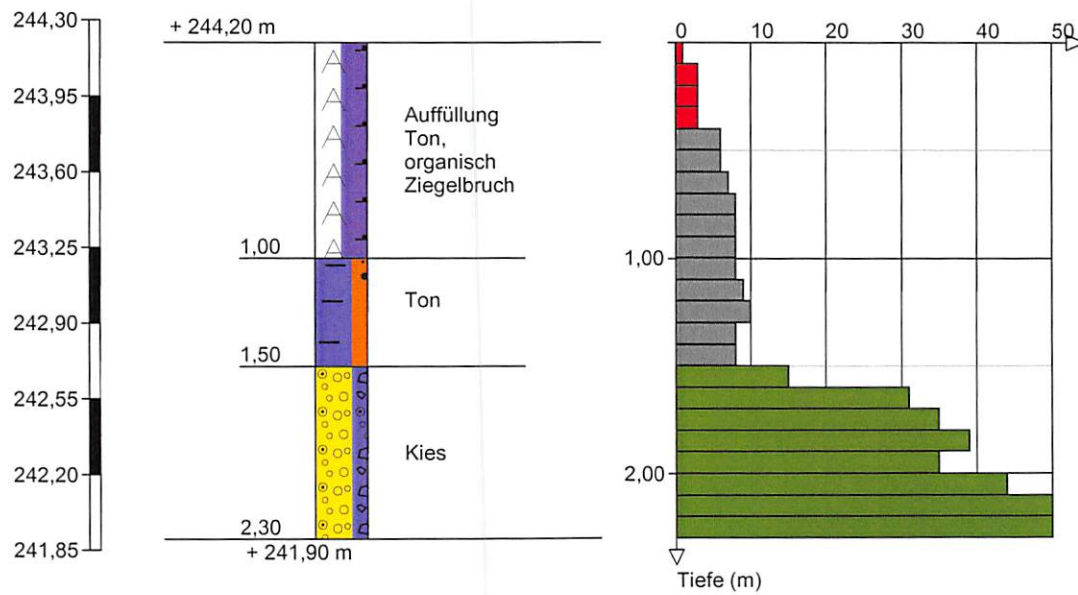

Höhenmaßstab 1:35



BAUGRUND ERFURT

Ingenieurbüro für Baugrund Erfurt GbR
Hermann - Milbredt - Rudolph

Projekt: Erschließung Wohngebiet Molsdorfer
Straße II in Ichtershausen

Auftraggeber: Amt Wachsenburg


Anlage 2

Datum: 16.01.2019

Bearb.: HaH

Zeichnerische Darstellung von Bohrprofilen nach DIN 4023

DPH 5

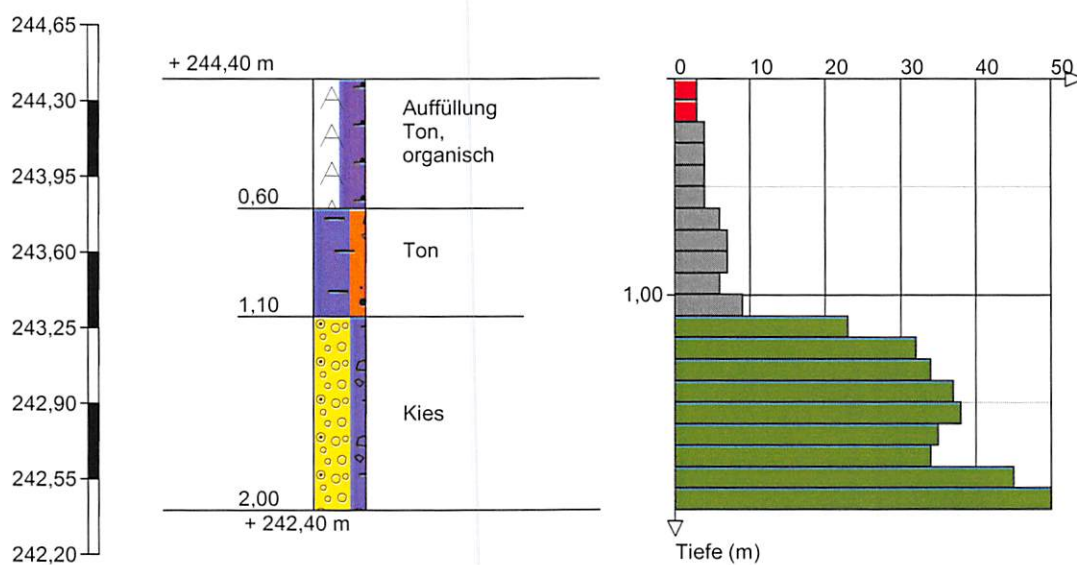

Höhenmaßstab 1:35



BAUGRUND ERFURT

Ingenieurbüro für Baugrund Erfurt GbR
Hermann - Milbredt - Rudolph

Projekt: Erschließung Wohngebiet Molsdorfer
Straße II in Ichtershausen

Auftraggeber: Amt Wachsenburg


Anlage 2

Datum: 16.01.2019

Bearb.: HaH

Zeichnerische Darstellung von Bohrprofilen nach DIN 4023

DPH 6

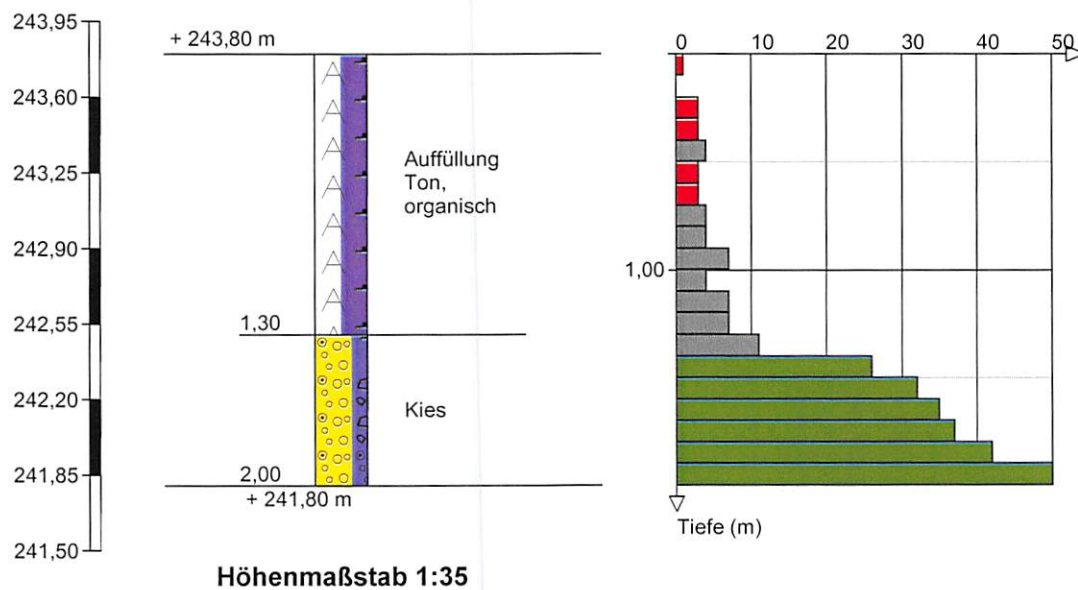



BAUGRUND ERFURT

Ingenieurbüro für Baugrund Erfurt GbR
Hermann - Milbredt - Rudolph

Projekt: Erschließung Wohngebiet Molsdorfer
Straße II in Ichtershausen

Auftraggeber: Amt Wachsenburg


Anlage 2

Datum: 16.01.2019

Bearb.: HaH

Zeichnerische Darstellung von Bohrprofilen nach DIN 4023

DPH 7

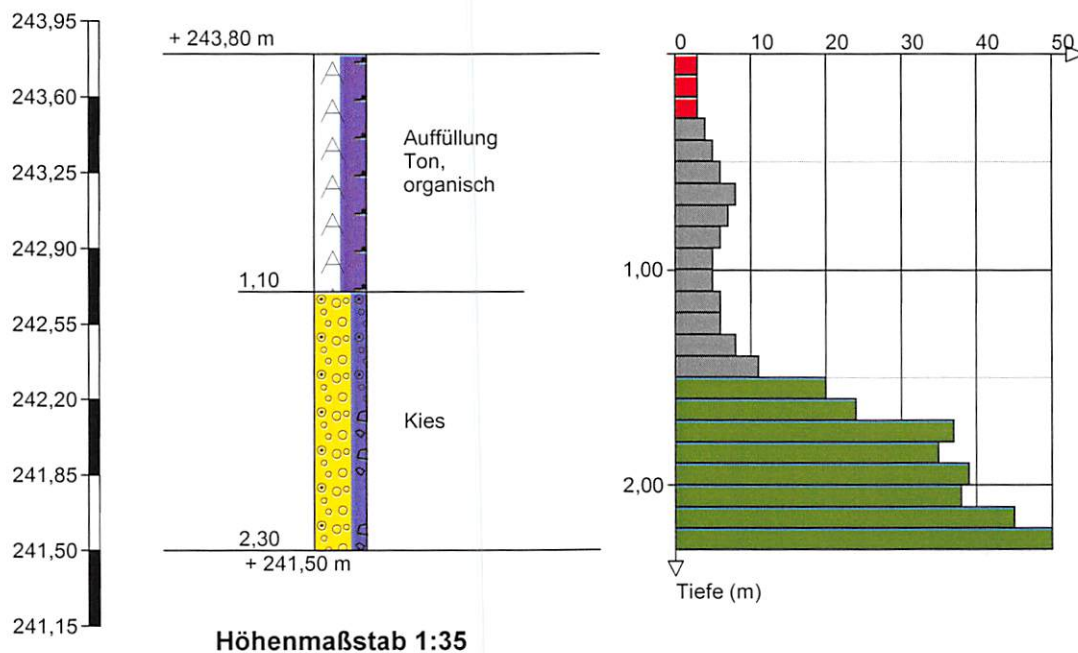



BAUGRUND ERFURT

Ingenieurbüro für Baugrund Erfurt GbR
Hermann - Milbredt - Rudolph

Projekt: Erschließung Wohngebiet Molsdorfer
Straße II in Ichtershausen

Auftraggeber: Amt Wachsenburg


Anlage 2

Datum: 16.01.2019

Bearb.: HaH

Zeichnerische Darstellung von Bohrprofilen nach DIN 4023

DPH 8

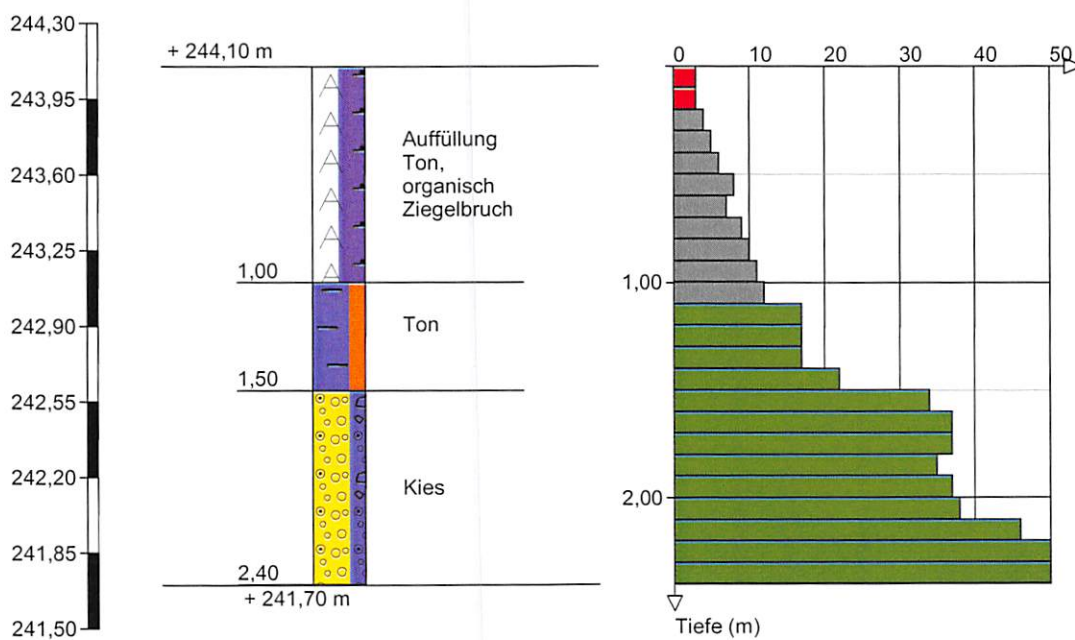

Höhenmaßstab 1:35



BAUGRUND ERFURT

Ingenieurbüro für Baugrund Erfurt GbR
Hermann - Milbredt - Rudolph

Projekt: Erschließung Wohngebiet Molsdorfer
Straße II in Ichtershausen

Auftraggeber: Amt Wachsenburg


Anlage 2

Datum: 16.01.2019

Bearb.: HaH

Zeichnerische Darstellung von Bohrprofilen nach DIN 4023

DPH 9

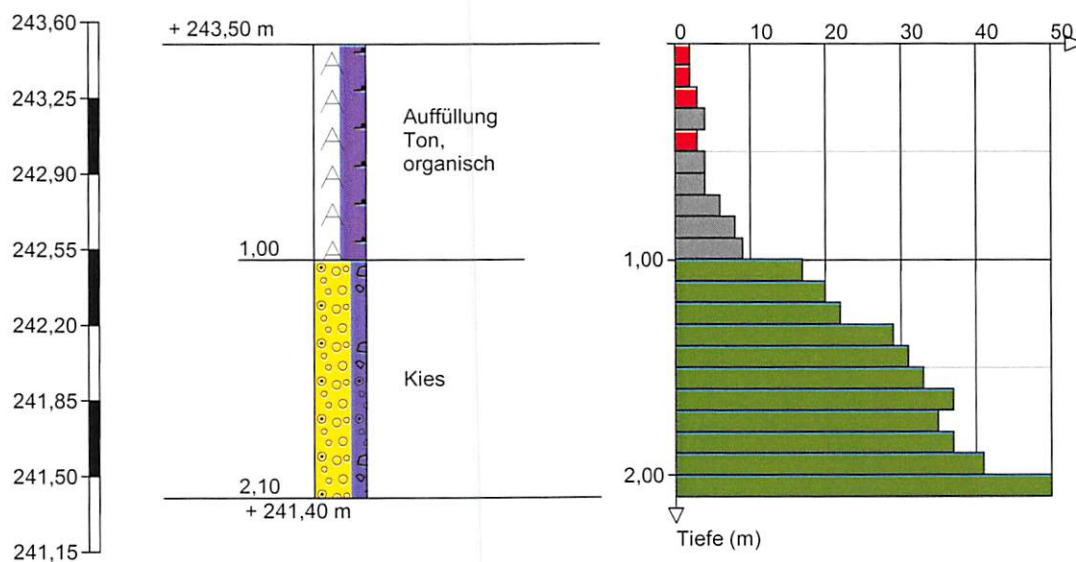

Höhenmaßstab 1:35



BAUGRUND ERFURT

Ingenieurbüro für Baugrund Erfurt GbR
Hermann - Milbredt - Rudolph

Projekt: Erschließung Wohngebiet Molsdorfer
Straße II in Ichtershausen

Auftraggeber: Amt Wachsenburg


Anlage 2

Datum: 16.01.2019


Bearb.: HaH

Zeichnerische Darstellung von Bohrprofilen nach DIN 4023

DPH 10

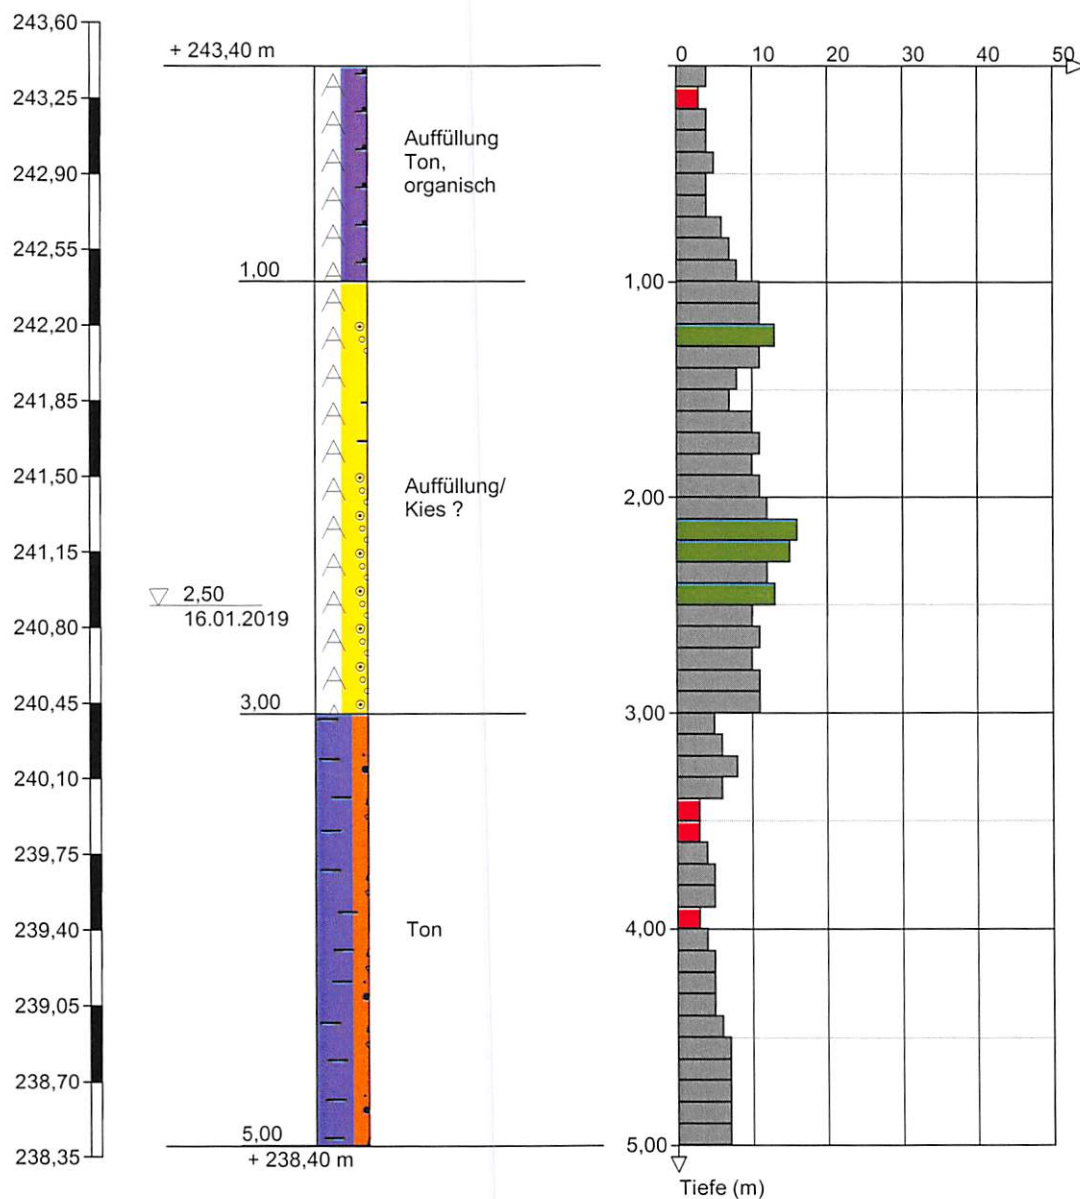

Höhenmaßstab 1:35

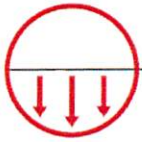

BAUGRUND ERFURT

Ingenieurbüro für Baugrund Erfurt GbR
Hersmann - Milbredt - Rudolph

Projekt: Erschließung Wohngebiet Molsdorfer Straße II in Ichtershausen


Auftraggeber: Amt Wachsenburg


Anlage 2

Datum: 16.01.2019

Bearb.: HaH

Profilschnitt - Bohrprofile nach DIN 4023

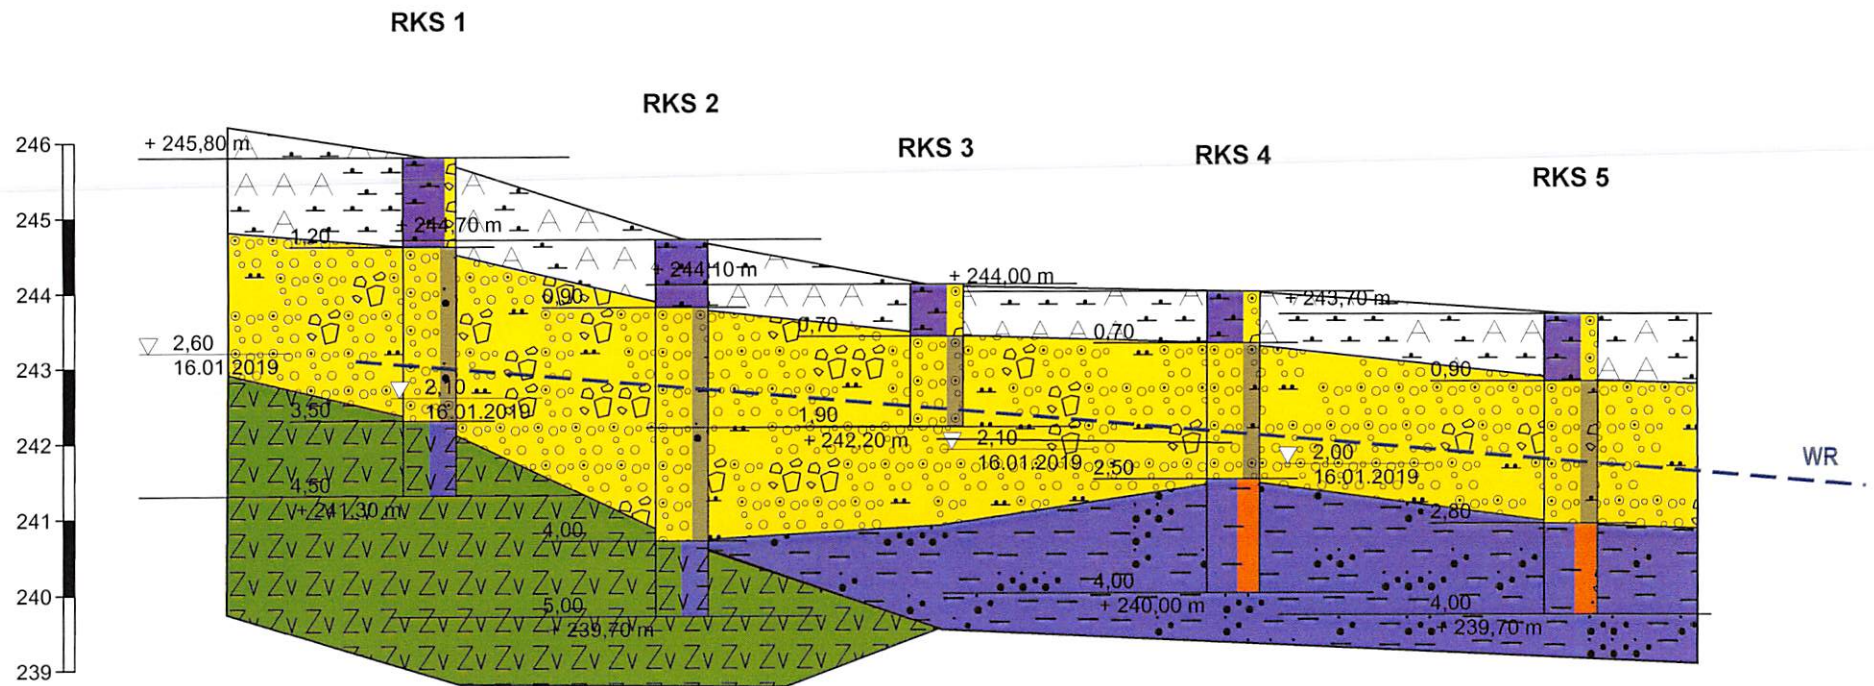

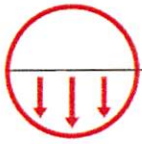

BAUGRUND ERFURT

Ingenieurbüro für Baugrund Erfurt GbR
Hersmann - Milbredt - Rudolph

Projekt: Erschließung Wohngebiet Molsdorfer Straße II in Ichtershausen


Anlage 2


Datum: 16.01.2019

Auftraggeber: Amt Wachsenburg

Bearb.: HaH

Profilschnitt - Bohrprofile nach DIN 4023

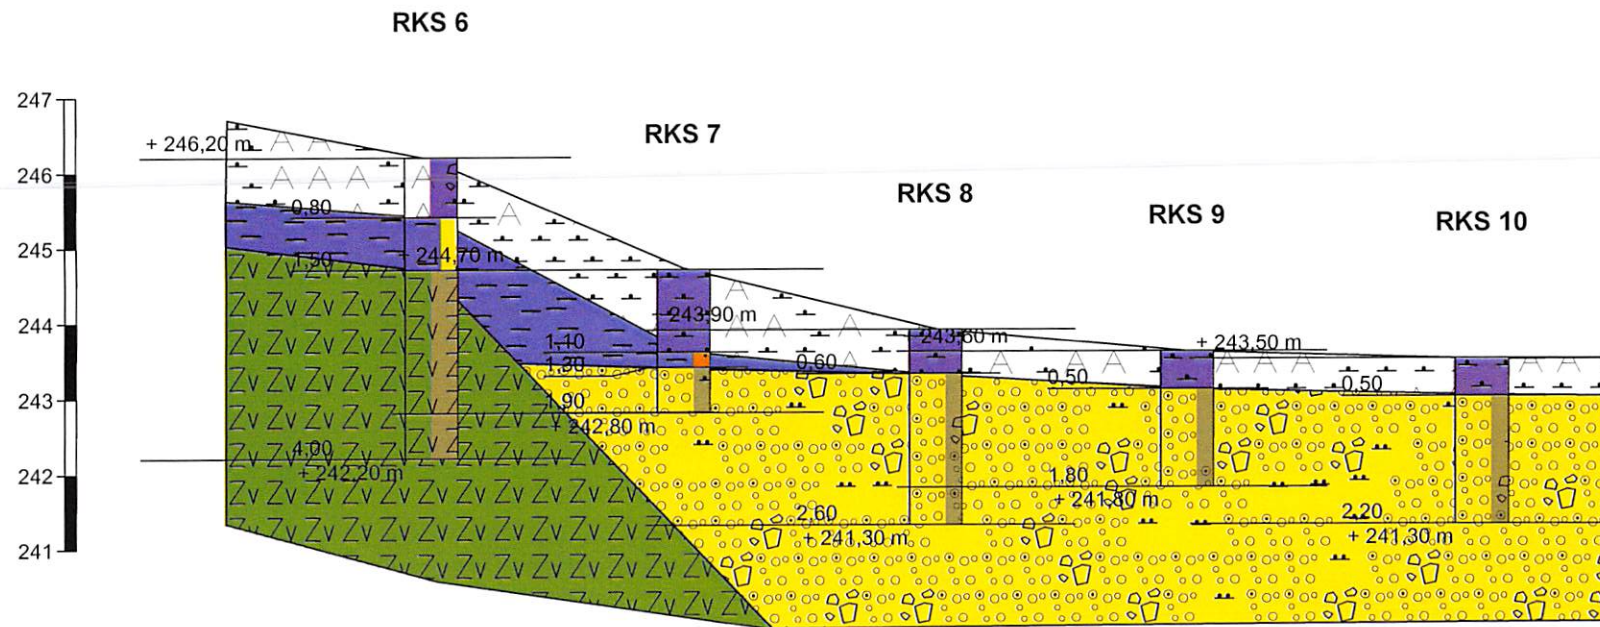

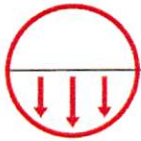

BAUGRUND ERFURT

Ingenieurbüro für Baugrund Erfurt GbR
Hermann - Milbredt - Rudolph

Projekt: Erschließung Wohngebiet Molsdorfer Straße II in Ichtershausen


Anlage 2

Datum: 16.01.2019

Auftraggeber: Amt Wachsenburg

Bearb.: HaH

Profilschnitt - Bohrprofile nach DIN 4023

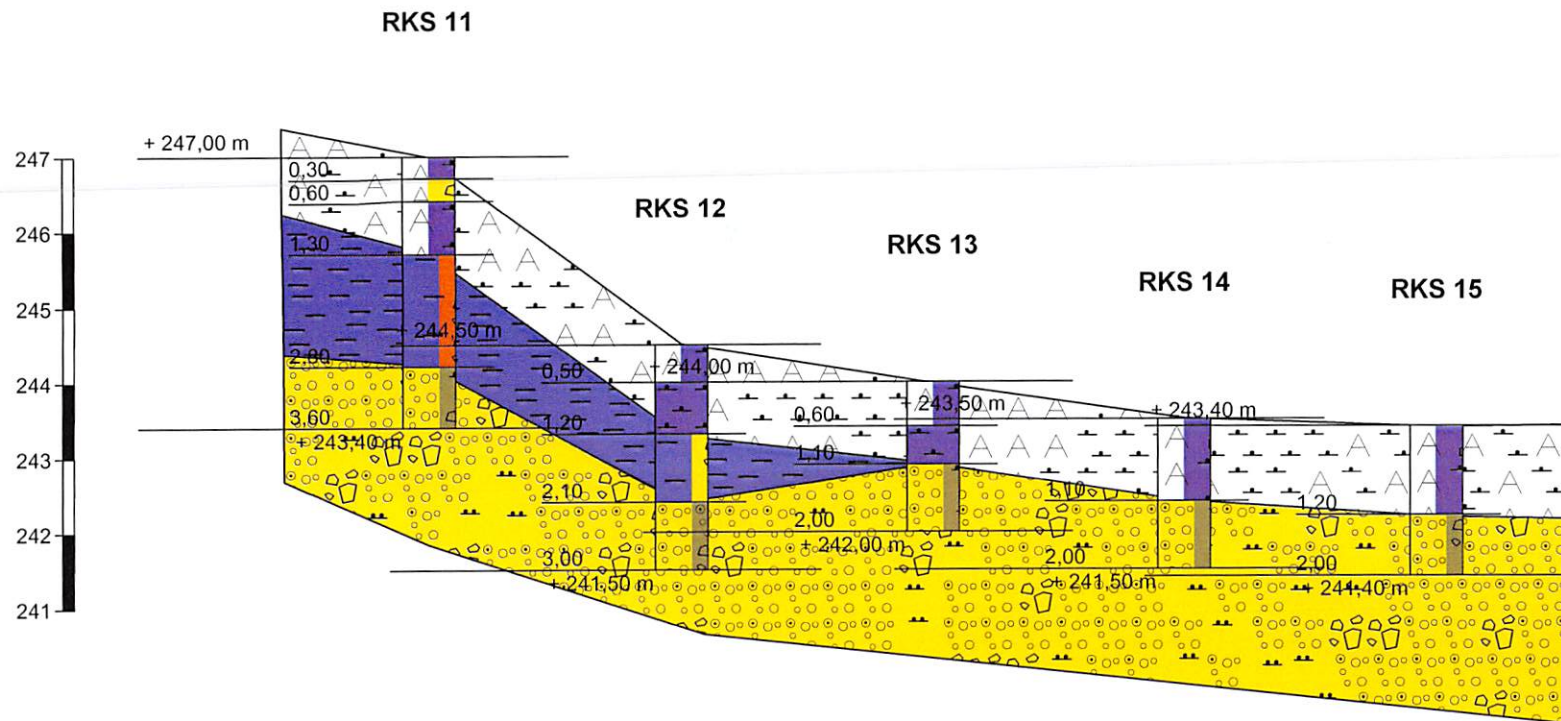



BAUGRUND ERFURT

Ingenieurbüro für Baugrund Erfurt GbR
Hersmann - Milbredt - Rudolph

Projekt: Erschließung Wohngebiet Molsdorfer Straße II in Ichtershausen

Anlage 2

Datum: 16.01.2019

Bearb.: HaH

Auftraggeber: Amt Wachsenburg

Profilschnitt - Bohrprofile nach DIN 4023

RKS 16

